

1 PLANTA BAIXA | EXISTENTE  
10 ESCALA: 1:150



Departamento Estadual de Trânsito de Mato Grosso

PROPRIETÁRIO:  
DETRAN-MT

LOCAL:  
SEDE DETRAN/MT - CUIABÁ/MT

TIPO DA OBRA:  
PROJETO DE REFORMA | BLOCO ALMOXARIFADO

END. OBRA:  
AV. DR. HÉLIO RIBEIRO, CENTRO POLÍTICO  
ADMINISTRATIVO, N° 1000, 78048-910


AUTOR DO PROJETO:  
SANDRO DE OLIVEIRA ARAÚJO  
ENGENHEIRO CIVIL | CREA-MT: 121126331-2

DESENHO:  
SANDRO DE OLIVEIRA ARAÚJO

REFERRÊNCIA:  
PLANTA BAIXA | EXISTENTE

ESCALA: INDICADA DATA: SETEMBRO|2019

FOLHA:  
01  
10

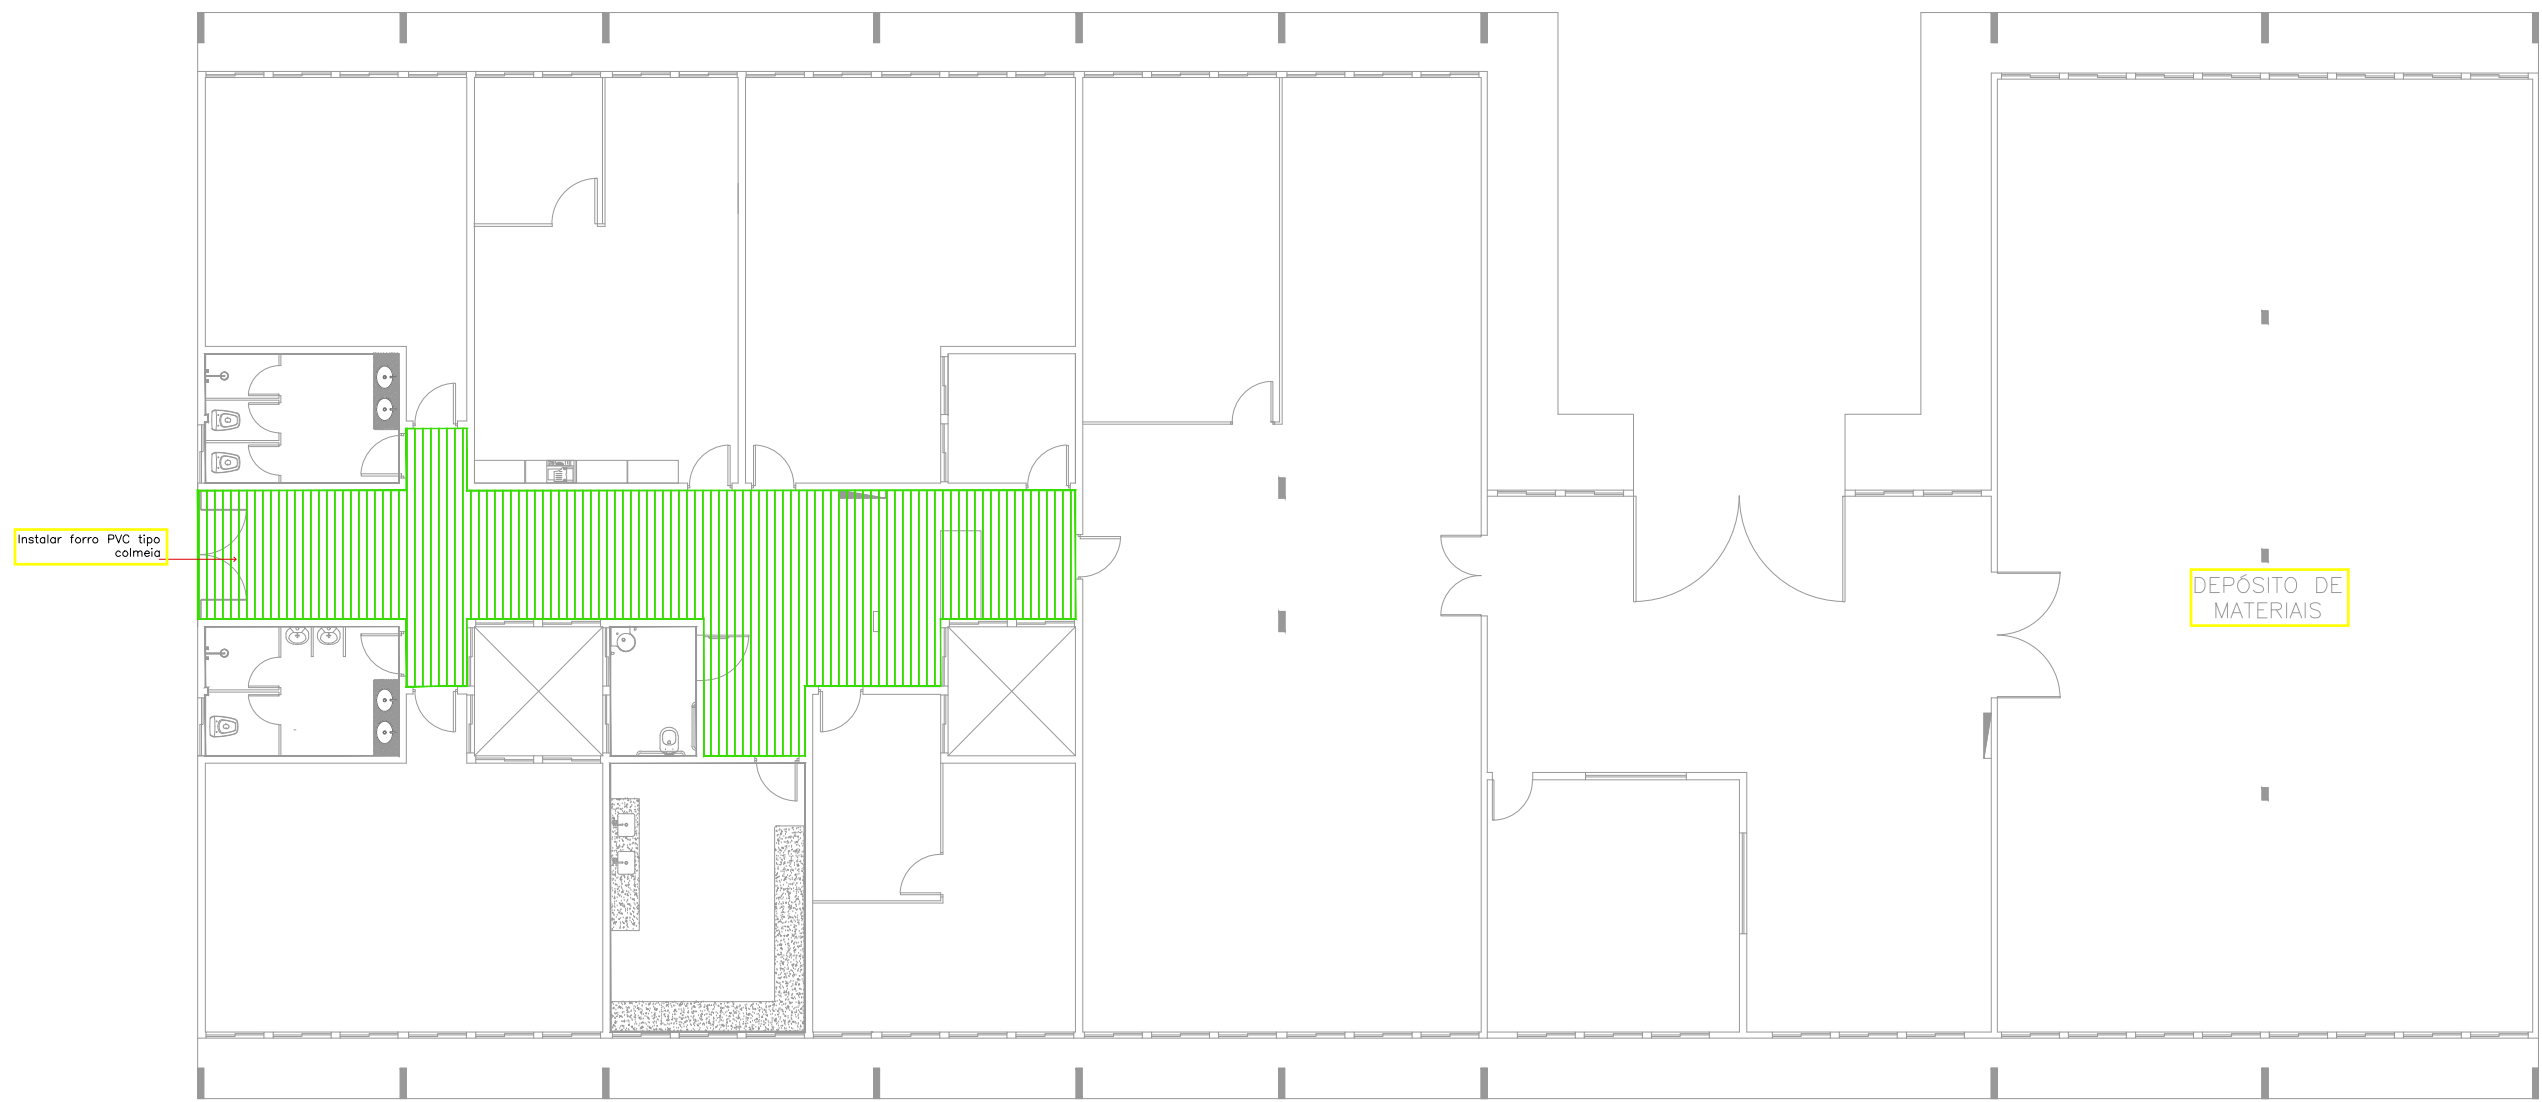

Instalar forro PVC tipo colmeia

DEPÓSITO DE MATERIAIS

**LEGENDA**

■ Instalar Forro de PVC tipo colmeia

01 FORRO  
11 ESCALA: 1:75



PROPRIETÁRIO:  
DETRAN-MT

LOCAL:  
SEDE DETRAN/MT - CUIABÁ/MT

TIPO DA OBRA:  
PROJETO DE REFORMA | BLOCO ALMOXARIFADO

END. OBRA:  
AV. DR. HÉLIO RIBEIRO, CENTRO POLÍTICO ADMINISTRATIVO, N° 1000, 78048-910

AUTOR DO PROJETO:  
SANDRO DE OLIVEIRA ARAÚJO  
ENGENHEIRO CIVIL | CREA-MT: 121126331-2


DESENHO:  
SANDRO DE OLIVEIRA ARAÚJO

REFERRÊNCIA:  
FORRO

ESCALA:  
INDICADA


DATA:  
MAIO|2020

FOLHA:  
10  
11

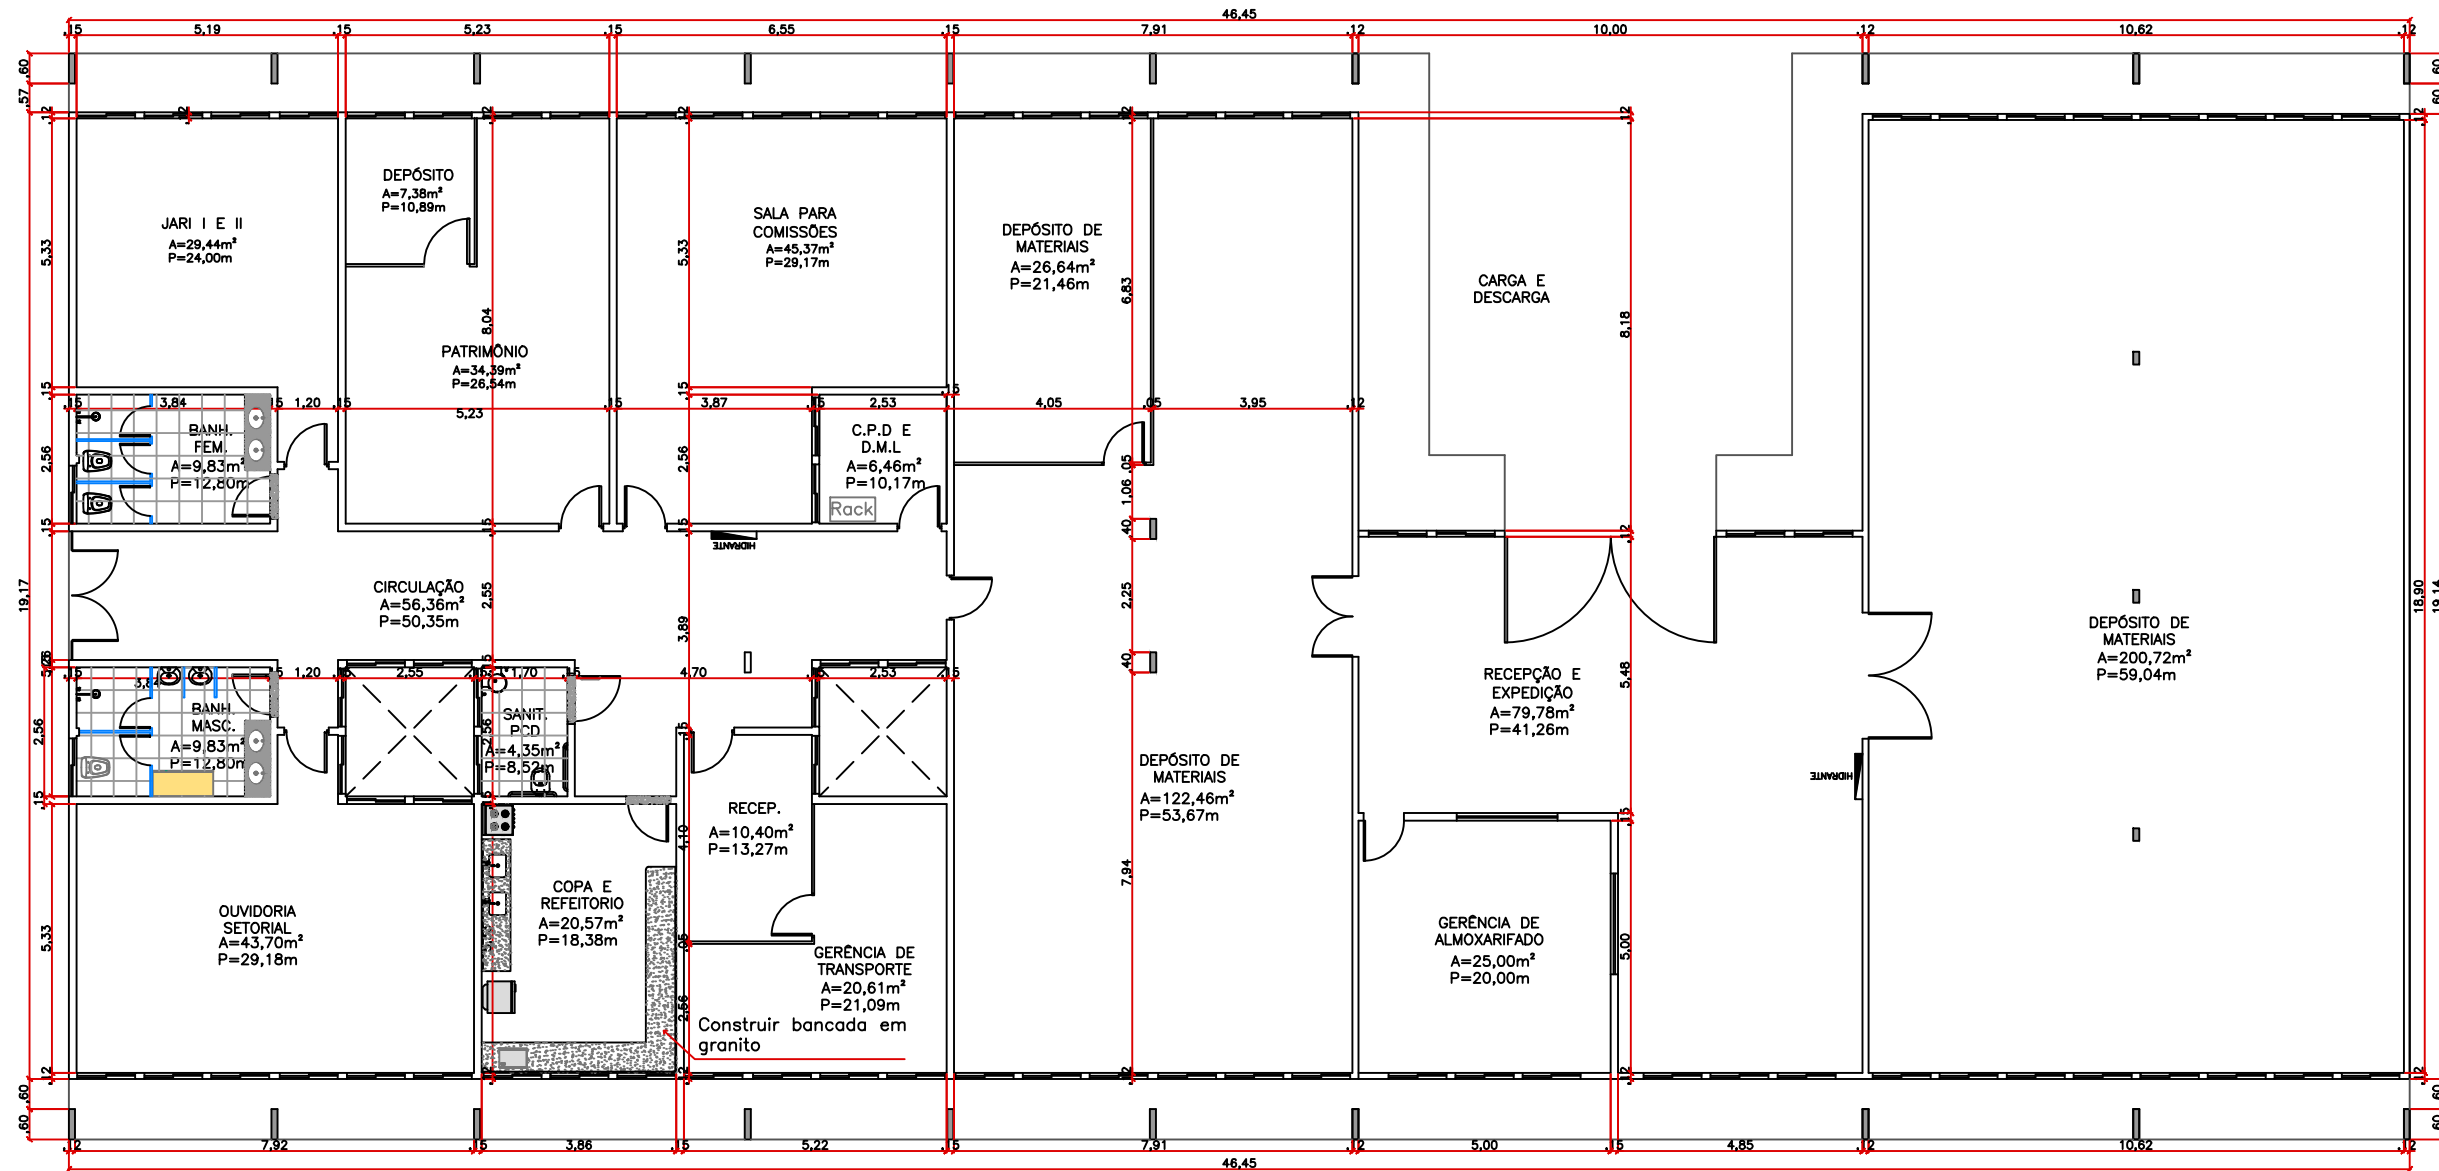

3 PLANTA BAIXA / ALTERADA  
10 ESCALA: 1:150

**LEGENDA**

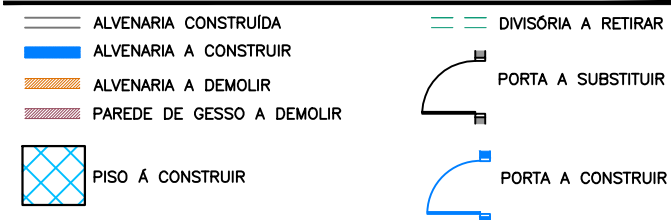

**INTERVENÇÃO NO BLOCO (VERIFICAR MEMORIAL DESCRITIVO)**

- Pintura externa, interna e do teto de todo almoxarifado
- Troca do piso nos locais indicados em planta
- Troca de azulejos
- Substituição de divisórias de granilite por divisórias de granito cinza póido
- Troca de vasos sanitários
- Retirar lavatórios de coluna e instalar bancada de granito com cubas de embutir
- Refazer calçada com malha de aço
- Refazer toda grelha de coleta de água pluvial
- Demolir as paredes da ouvidoria setorial



Departamento Estadual de Trânsito de Mato Grosso

PROPRIETÁRIO:  
DETRAN – MT

LOCAL:  
SEDE DETRAN/MT – CUIABÁ/MT

TIPO DA OBRA:  
PROJETO DE REFORMA | BLOCO ALMOXARIFADO

END. OBRA:  
AV. DR. HÉLIO RIBEIRO, CENTRO POLÍTICO ADMINISTRATIVO, N° 1000, 78048-910

AUTOR DO PROJETO:  
SANDRO DE OLIVEIRA ARAÚJO  
ENGENHEIRO CIVIL | CREA-MT: 121126331-2

DESENHO:  
SANDRO DE OLIVEIRA ARAÚJO


REFERRÊNCIA:  
PLANTA BAIXA | ALTERADA

ESCALA:  
INDICADA

DATA:  
SETEMBRO|2019


FOLHA:

03  
10

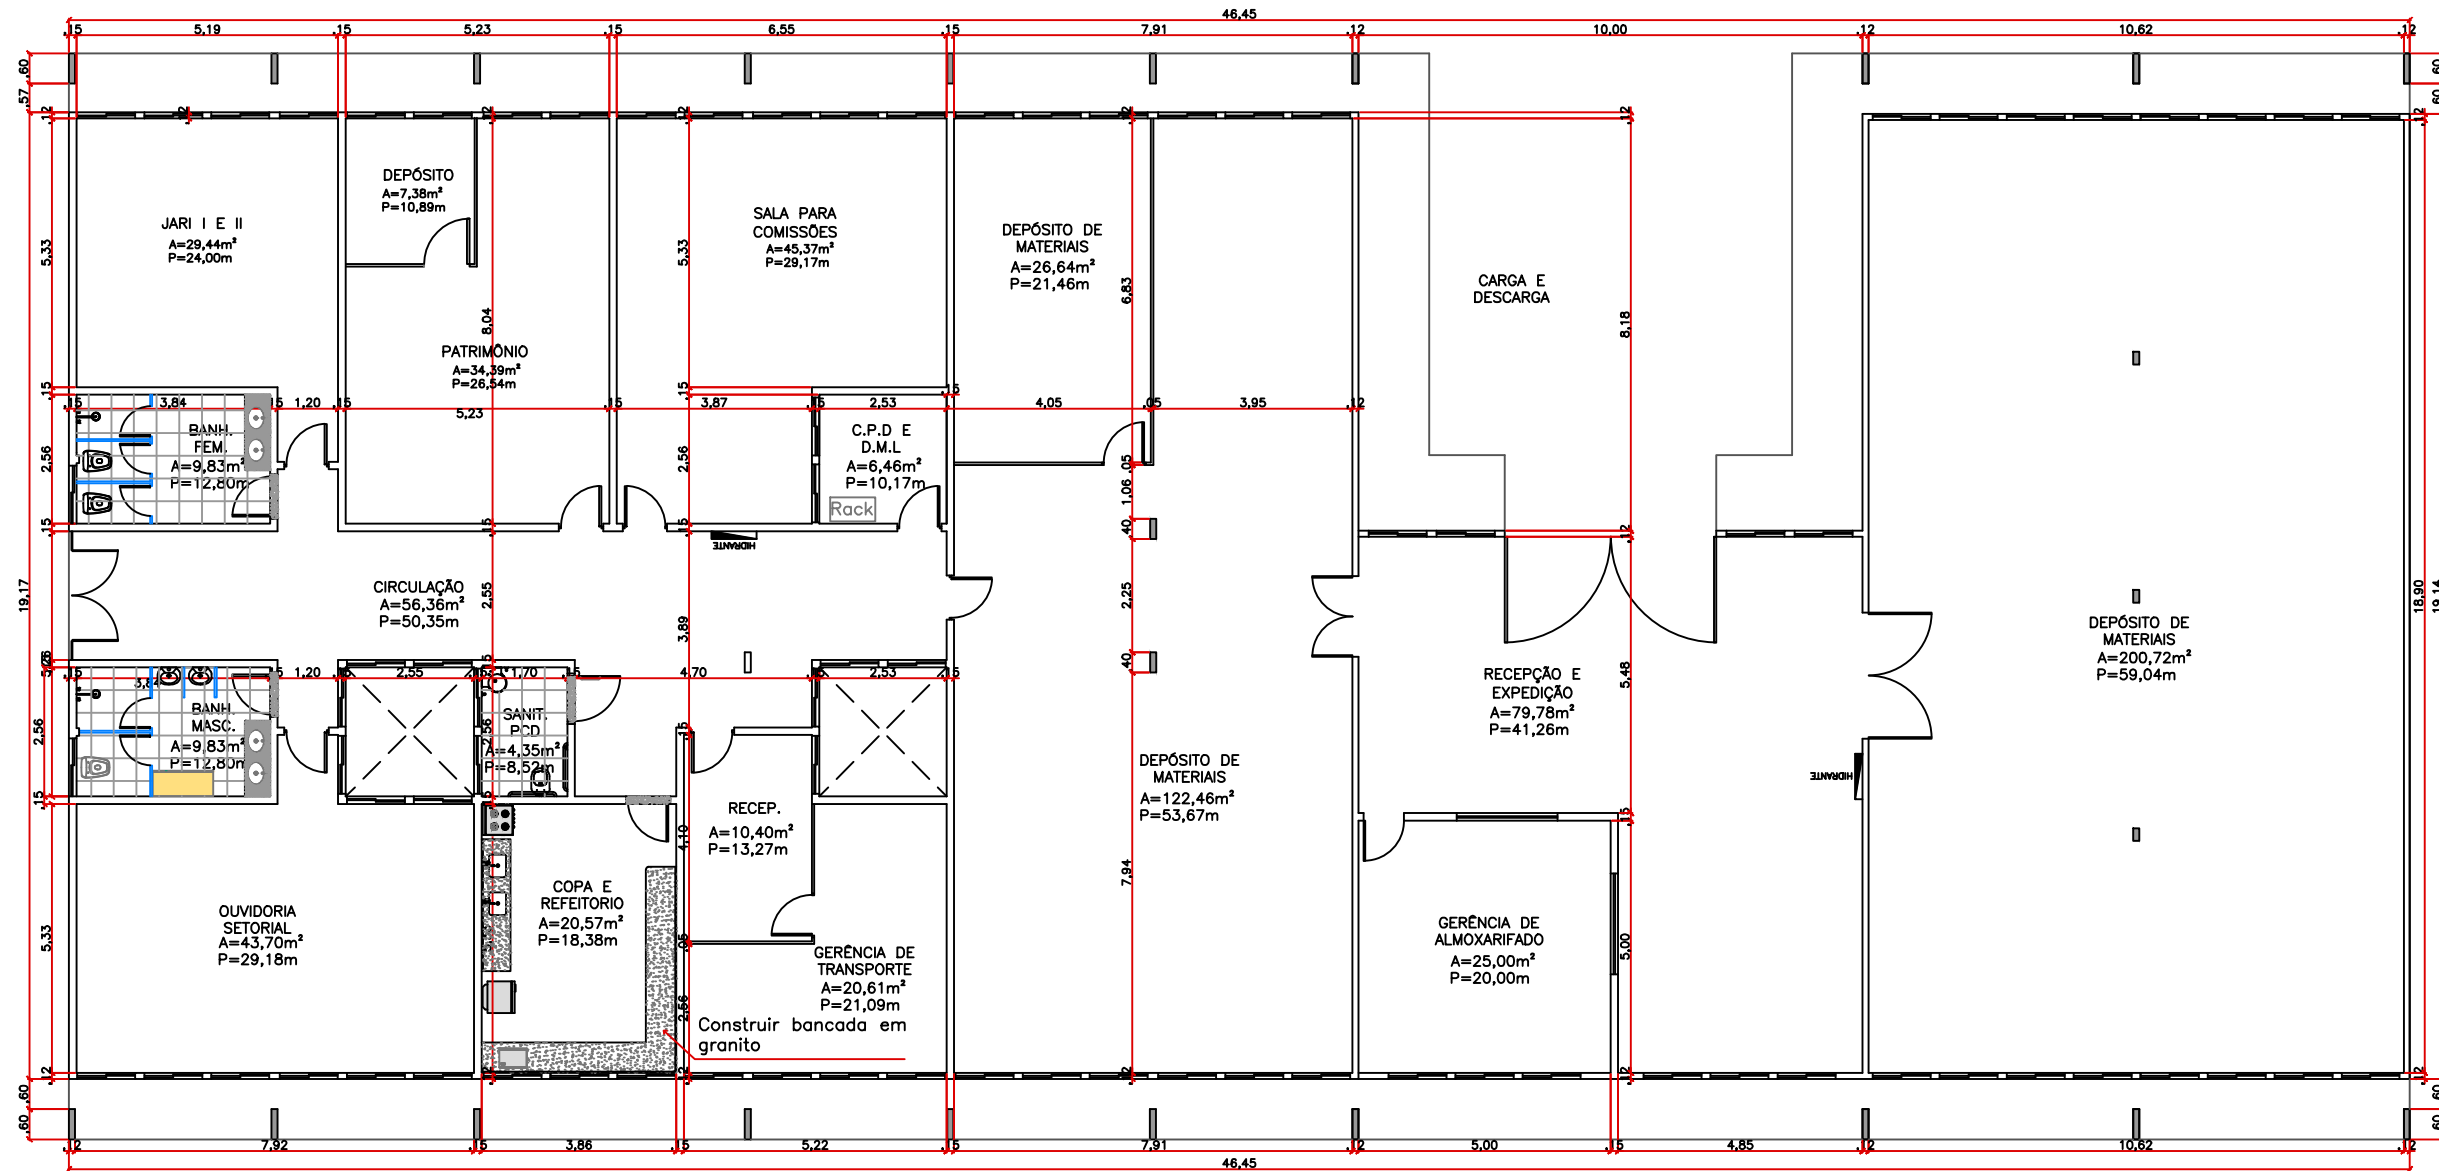

3 PLANTA BAIXA / ALTERADA  
10 ESCALA: 1:150

**LEGENDA**

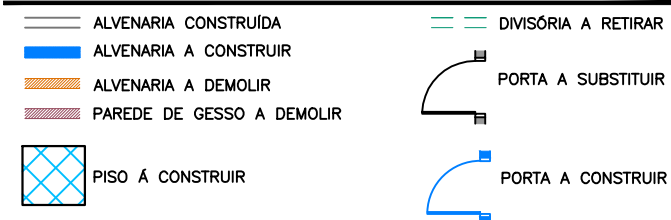

**INTERVENÇÃO NO BLOCO (VERIFICAR MEMORIAL DESCRITIVO)**

- Pintura externa, interna e do teto de todo almoxarifado
- Troca do piso nos locais indicados em planta
- Troca de azulejos
- Substituição de divisórias de granilite por divisórias de granito cinza póido
- Troca de vasos sanitários
- Retirar lavatórios de coluna e instalar bancada de granito com cubas de embutir
- Refazer calçada com malha de aço
- Refazer toda grelha de coleta de água pluvial
- Demolir as paredes da ouvidoria setorial



PROPRIETÁRIO:  
DETRAN – MT

LOCAL:  
SEDE DETRAN/MT – CUIABÁ/MT

TIPO DA OBRA:  
PROJETO DE REFORMA | BLOCO ALMOXARIFADO

END. OBRA:  
AV. DR. HÉLIO RIBEIRO, CENTRO POLÍTICO ADMINISTRATIVO, N° 1000, 78048-910

AUTOR DO PROJETO:  
SANDRO DE OLIVEIRA ARAÚJO  
ENGENHEIRO CIVIL | CREA-MT: 121126331-2


DESENHO:  
SANDRO DE OLIVEIRA ARAÚJO

REFERRÊNCIA:  
PLANTA BAIXA | ALTERADA

ESCALA:  
INDICADA

DATA:  
SETEMBRO|2019

FOLHA:  
03  
10

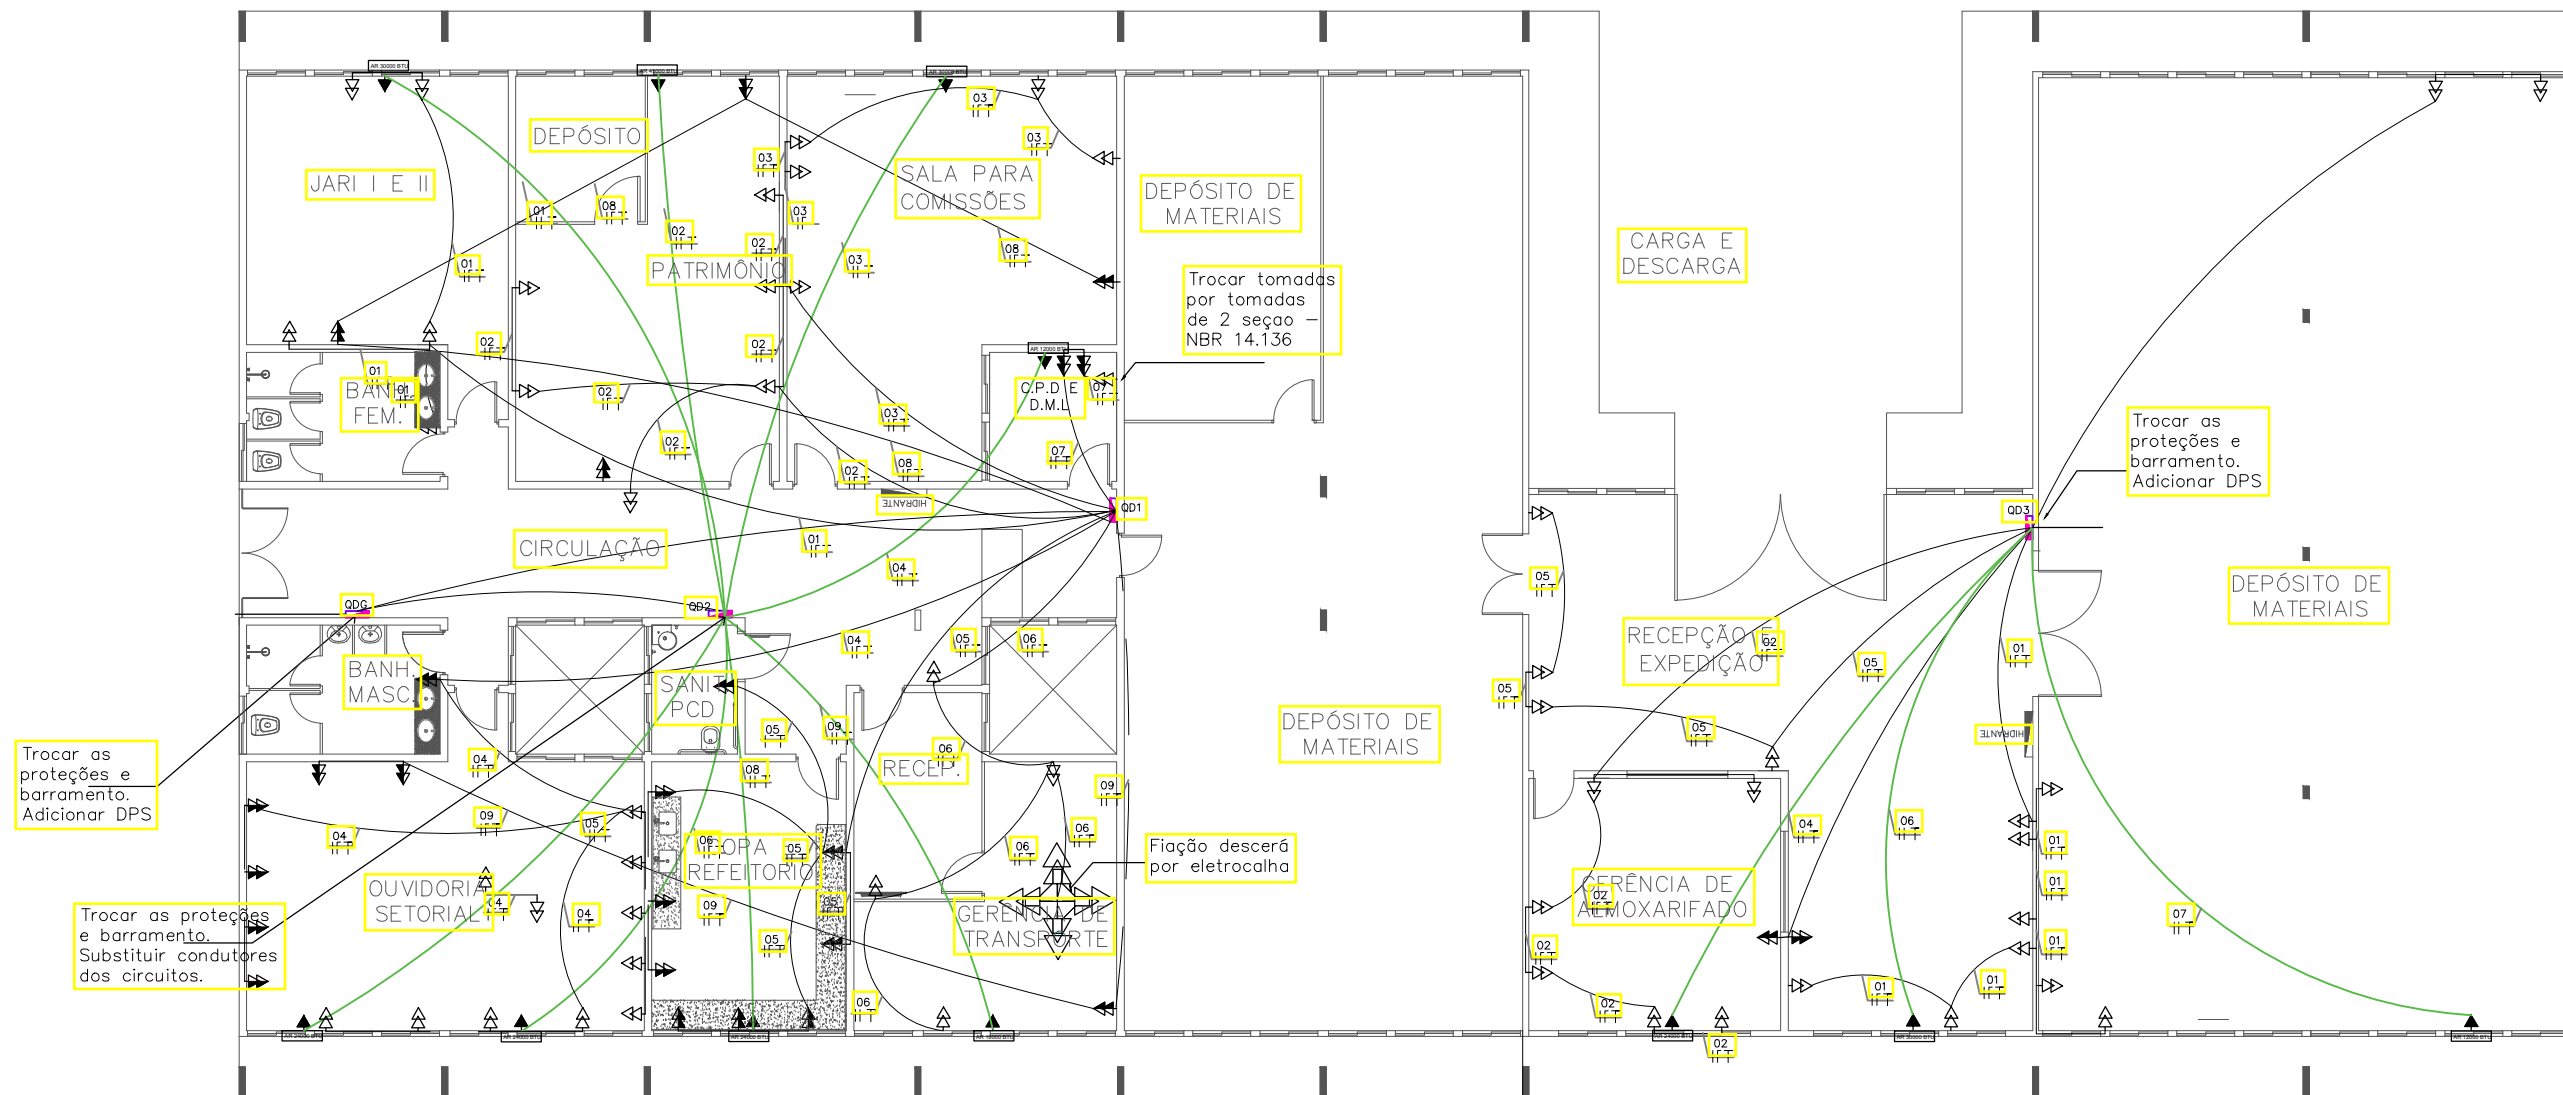

Trocar as proteções e barramento. Adicionar DPS

Trocar as proteções e barramento. Substituir condutores dos circuitos.

Trocar tomadas por tomadas de 2 seção - NBR 14.136

Trocar as proteções e barramento. Adicionar DPS

Fiação descerá por eletrocalha

**LEGENDA**

SP 1 2	CIRCUITO DA SALA DE PROVAS 1 E 2
▶	TOMADA ALTA(PTO.FORÇA) P/ AR CONDICIONADO, h=2,30m
▶▶	TOMADA MÉDIA 2P+T, h=1,30m - 02 PLUGS
▶	TOMADA MÉDIA 2P+T, h=1,30m
▶▶▶	TOMADA BAIXA 2P+T, h=0,30m - 02 PLUGS
▶▶▶▶	TOMADA BAIXA 2P+T, h=0,30m
□	QUADRO DE DISTRIBUIÇÃO EXISTENTE
○	DESCIDA POR ELETRODUTO CORRUGADO EMBUTIDO
—	ELETRODUTO REDE ELÉTRICA NO TETO - SOBRE O FORRO
—	ELETRODUTO REDE ELÉTRICA EMBUTIDO NA PAREDE
⊥⊥⊥	RETORNO, FASE, NEUTRO E TERRA

OBS.: - CONDUTOR FASE: COR PRETO, BRANCO OU VERMELHO  
 - CONDUTOR NEUTRO: COR AZUL CLARO  
 - CONDUTOR DE PROTEÇÃO: COR VERDE OU VERDE-AMARELO

4 PLANTA BAIXA / TOMADAS  
 10 ESCALA: 1:150



Departamento Estadual de Trânsito de Mato Grosso

PROPRIETÁRIO:  
DETRAN-MT

LOCAL:  
SEDE DETRAN/MT - CUIABÁ/MT

TIPO DA OBRA:  
PROJETO DE REFORMA | BLOCO ALMOXARIFADO

END. OBRA:  
AV. DR. HÉLIO RIBEIRO, CENTRO POLÍTICO ADMINISTRATIVO, N° 1000, 78048-910

AUTOR DO PROJETO:  
SANDRO DE OLIVEIRA ARAÚJO  
ENGENHEIRO CIVIL | CREA-MT: 121126331-2

DESENHO:  
SANDRO DE OLIVEIRA ARAÚJO


REFERÊNCIA:  
PLANTA BAIXA | TOMADAS

ESCALA:  
INDICADA

DATA:  
SETEMBRO|2019

FOLHA:  
04

10

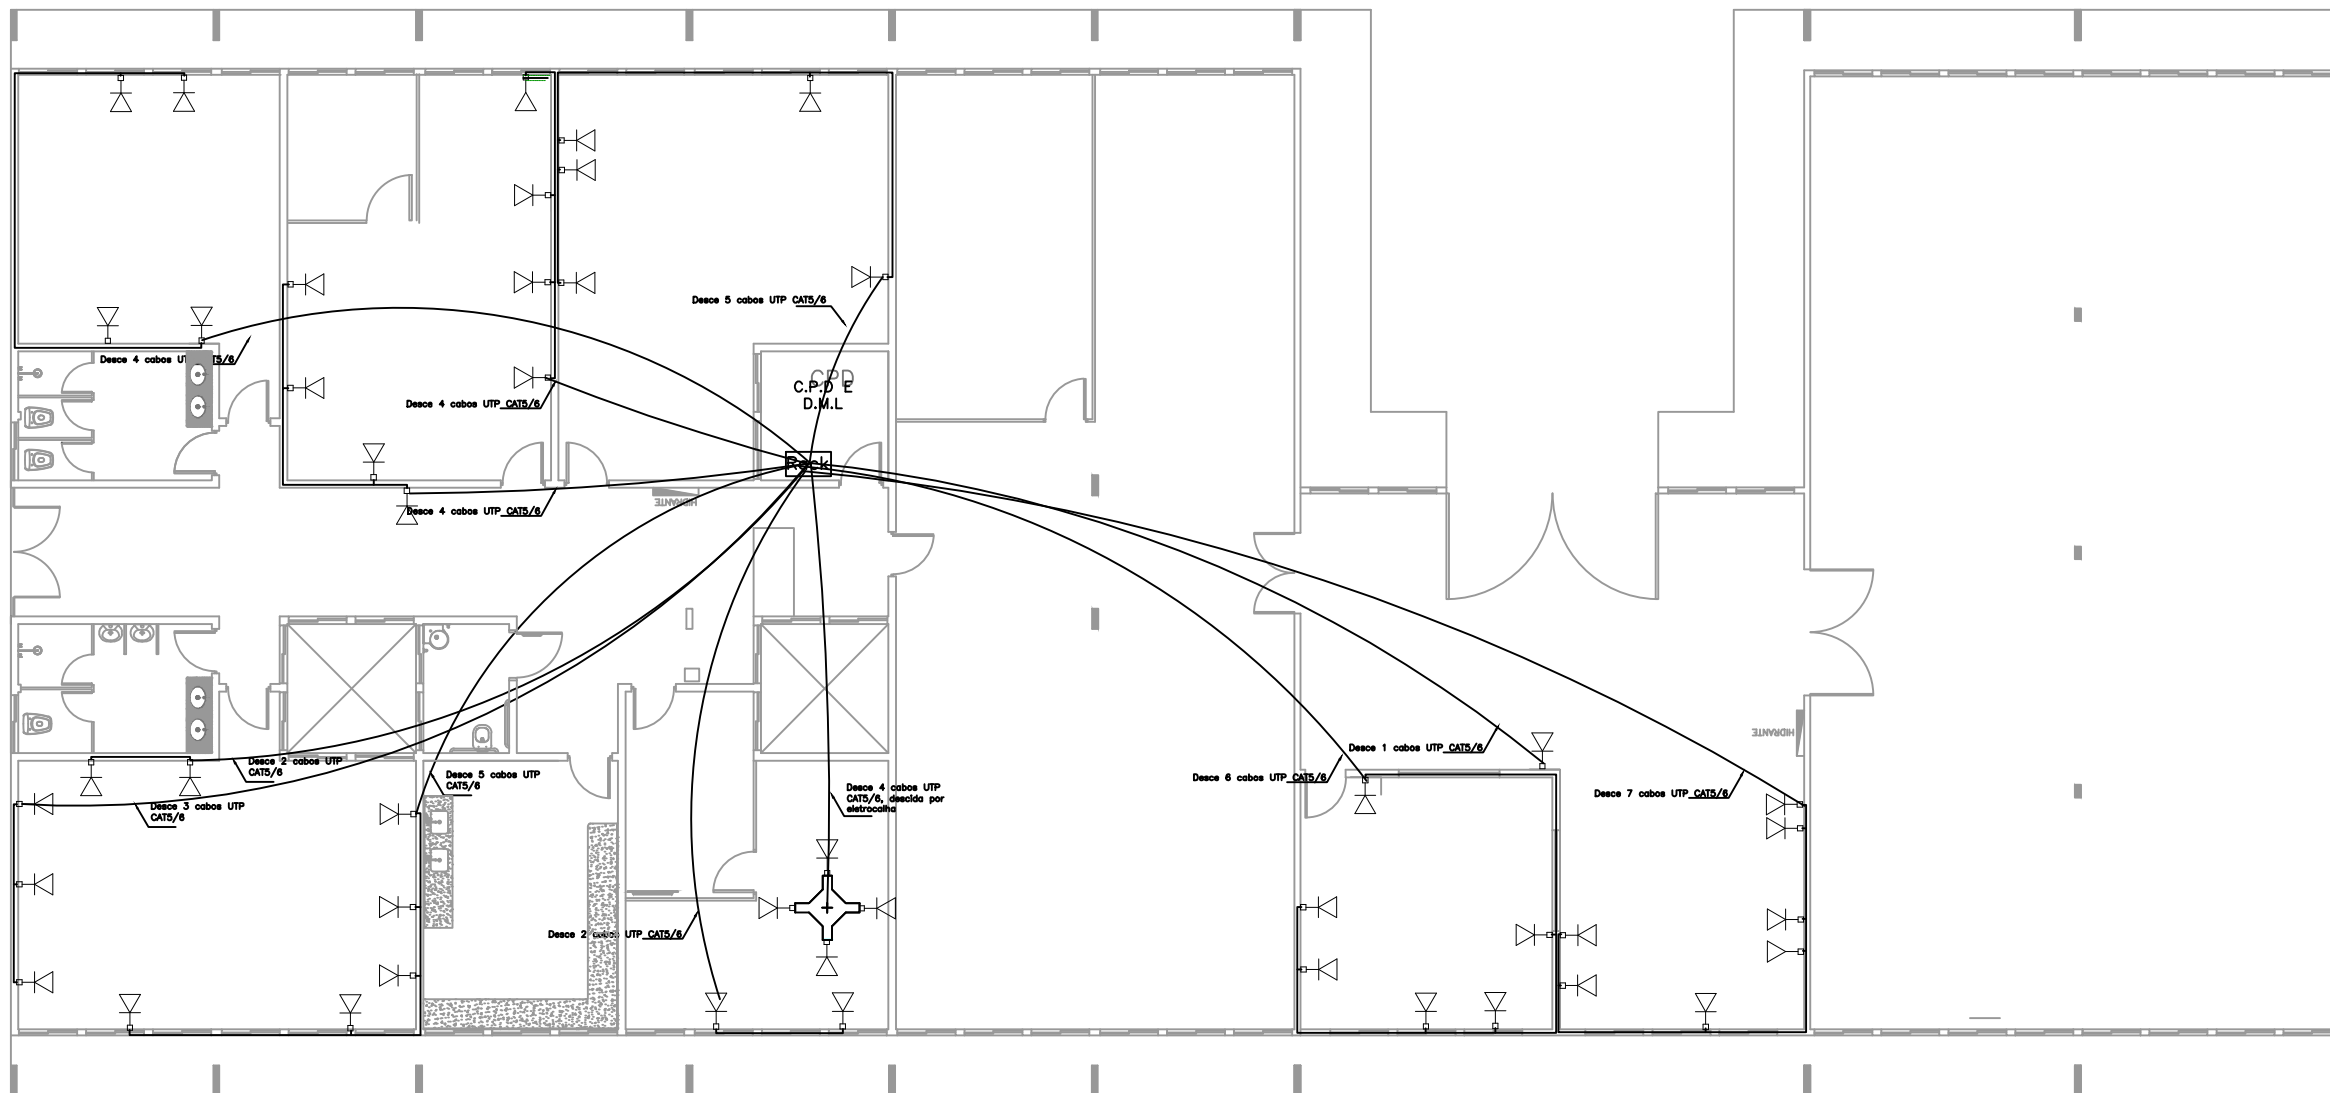

### LEGENDA

	CAIXA DE PASSAGEM 20X20X10 COM, h=0,40
	PEÇAS PARA CURVA DA ESTRUTURA DE CABEAMENTO
	PONTO DE REDE RJ-45 FEMEA COMP. E IDENTIFICADO BAIXO, h=0,40
	ELETROCALHA PERFURADA METAL LEVE FIXA NA PAREDE - 100X50mm
	ELETROCALHA PERFURADA FIXADA SOBRE O FORRO - 150x100mm
	PONTO DE CFTV - CONDULETE, h=2,50
	ELETRODUTO REDE CFTV NO TETO - SOBRE O FORRO

5 PLANTA BAIXA | LÓGICA  
10 ESCALA: 1:150



Departamento Estadual de Trânsito de Mato Grosso

PROPRIETÁRIO:  
DETRAN-MT

LOCAL:  
SEDE DETRAN/MT - CUIABÁ/MT

TIPO DA OBRA:  
PROJETO DE REFORMA | BLOCO ALMOXARIFADO

END. OBRA:  
AV. DR. HÉLIO RIBEIRO, CENTRO POLÍTICO  
ADMINISTRATIVO, N° 1000, 78048-910


AUTOR DO PROJETO:  
SANDRO DE OLIVEIRA ARAÚJO  
ENGENHEIRO CIVIL | CREA-MT: 121126331-2

DESENHO:  
SANDRO DE OLIVEIRA ARAÚJO

REFERRÊNCIA:  
PLANTA BAIXA | LÓGICA




ESCALA: INDICADA DATA: SETEMBRO|2019

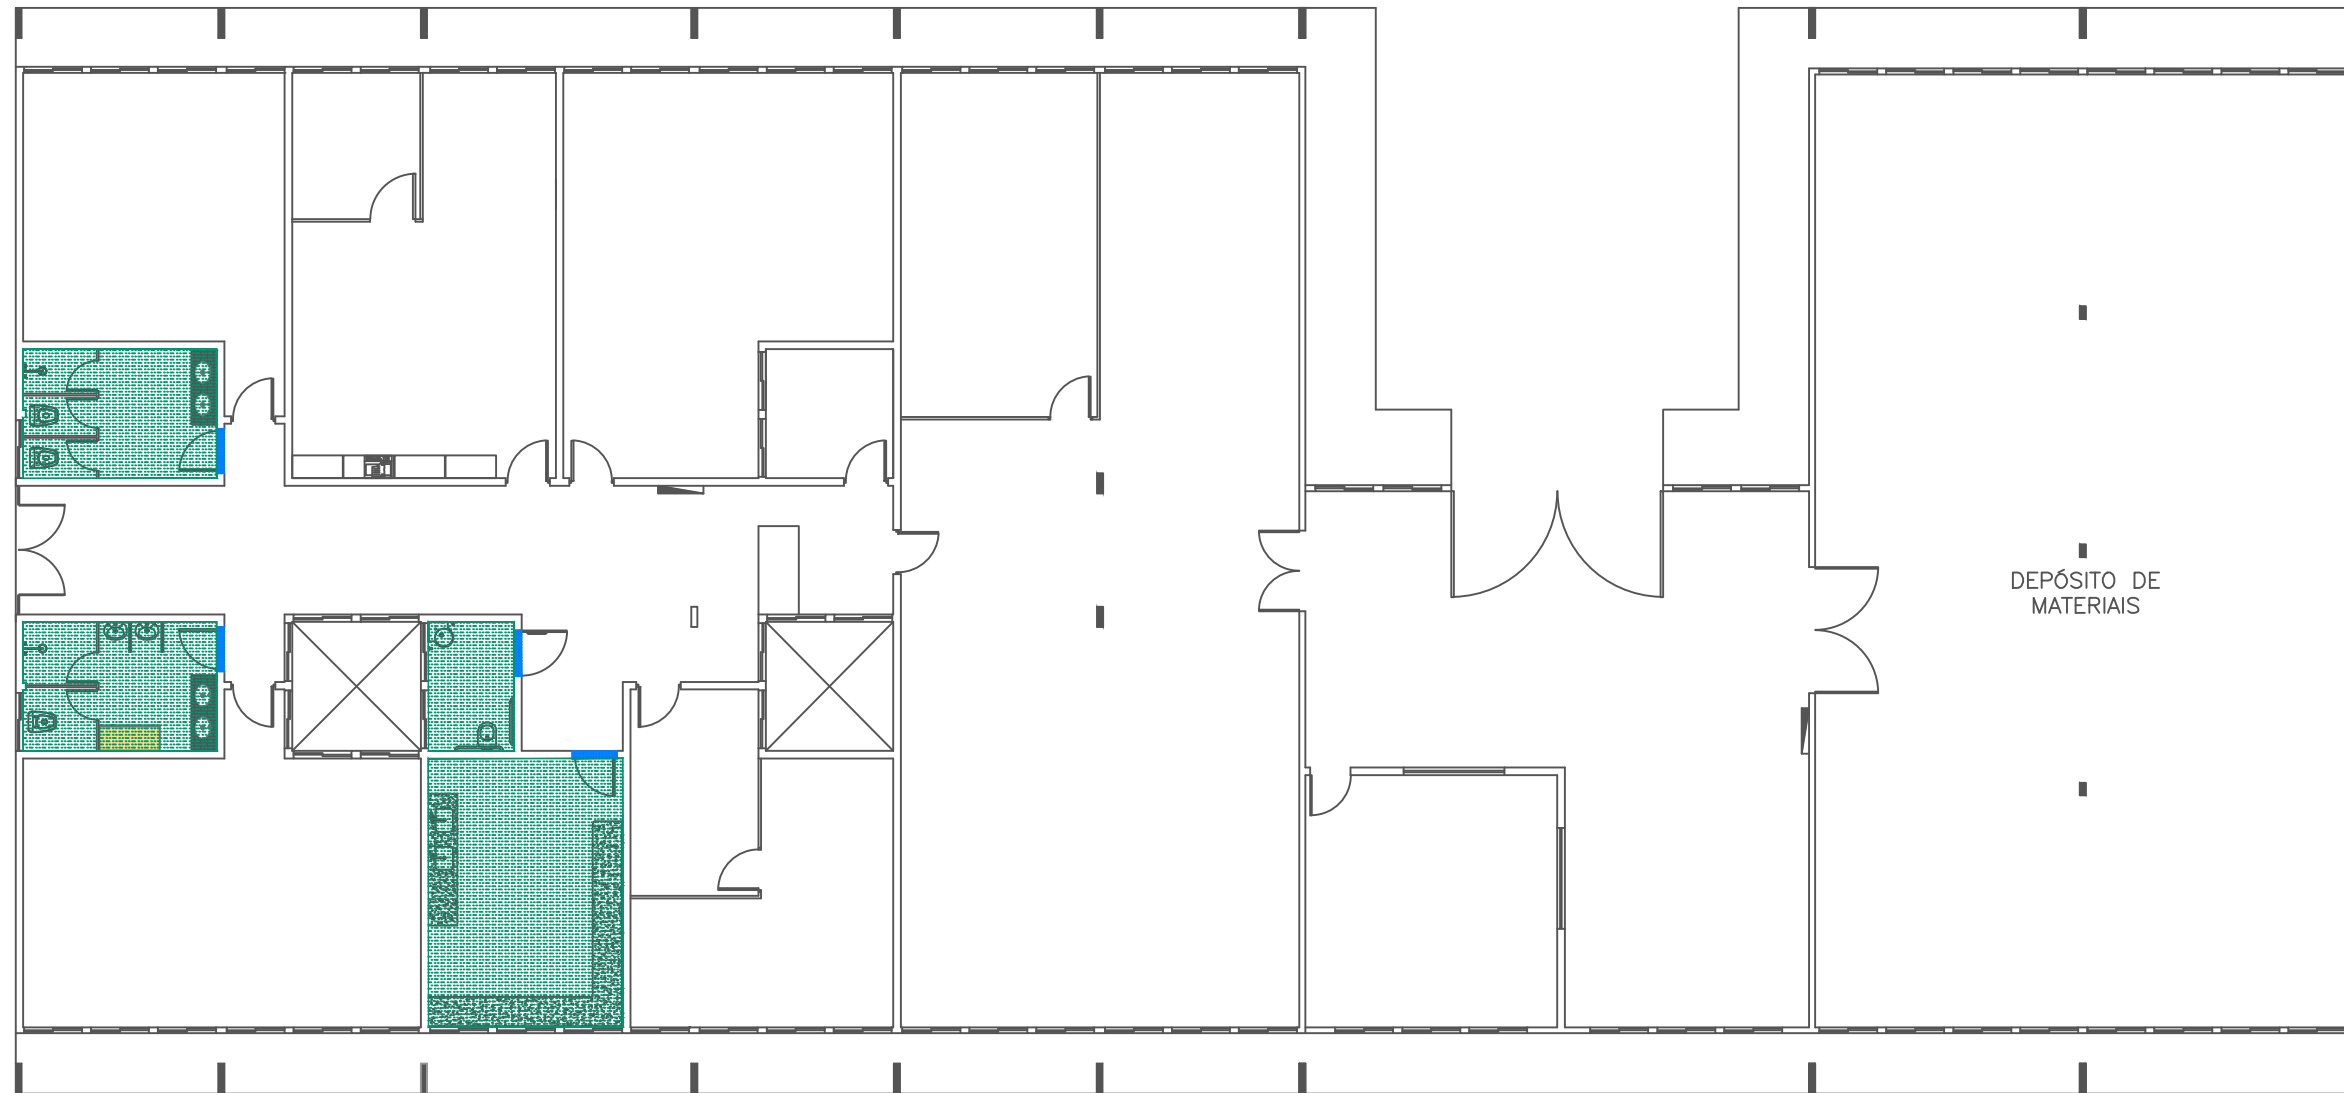FOLHA:  
05  
10



6 PLANTA BAIXA | PISO  
10 ESCALA: 1:150

**LEGENDA**

- |   |   |
|---|---|
| <p> PORCELANATO TÉCNICO<br/>Coleção Matéria – Matéria Titânio<br/>Acabamento Natural (NA) 80x80cm<br/>Marca: Eliane ou similar</p> <p> PORCELANATO TÉCNICO<br/>Para áreas molhadas<br/>Acabamento Natural (NA) – 45x45cm<br/>Com recomendação para áreas onde requer<br/>resistência ao escorregamento<br/>Marca: Eliane ou similar</p> | <p> SOLEIRA EM GRANITO CINZA   CINZA ANDORINHA</p> <p>Obs: Soleira será aplicada quando houver<br/>diferença de piso ou nível entre os ambiente,<br/>conforme projeto arquitetônico.</p> |
|---|---|

**INTERVENÇÃO NO BLOCO (VERIFICAR MEMORIAL DESCRITIVO)**

- Pintura externa, interna e do teto de todo almoxarifado
- Troca do piso nos locais indicados em planta
- Troca de azulejos
- Substituição de divisórias de granilite por divisórias de granito cinza polido
- Troca de vasos sanitários
- Retirar lavatórios de coluna e instalar bancada de granito com cubas de embutir
- Refazer calçada com malha de aço
- Refazer toda grelha de coleta de água pluvial
- Demolir as paredes da ouvidoria setorial



Departamento Estadual de Trânsito de Mato Grosso

PROPRIETÁRIO:  
DETRAN-MT

LOCAL:  
SEDE DETRAN/MT – CUIABÁ/MT

TIPO DA OBRA:  
PROJETO DE REFORMA | BLOCO ALMOXARIFADO

END. OBRA:  
AV. DR. HÉLIO RIBEIRO, CENTRO POLÍTICO  
ADMINISTRATIVO, N° 1000, 78048-910




AUTOR DO PROJETO:  
SANDRO DE OLIVEIRA ARAÚJO  
ENGENHEIRO CIVIL | CREA-MT: 121126331-2

DESENHO:  
SANDRO DE OLIVEIRA ARAÚJO

REFERRÊNCIA:  
PLANTA BAIXA | PISO

ESCALA: INDICADA      DATA: SETEMBRO|2019

FOLHA:  
06  
10

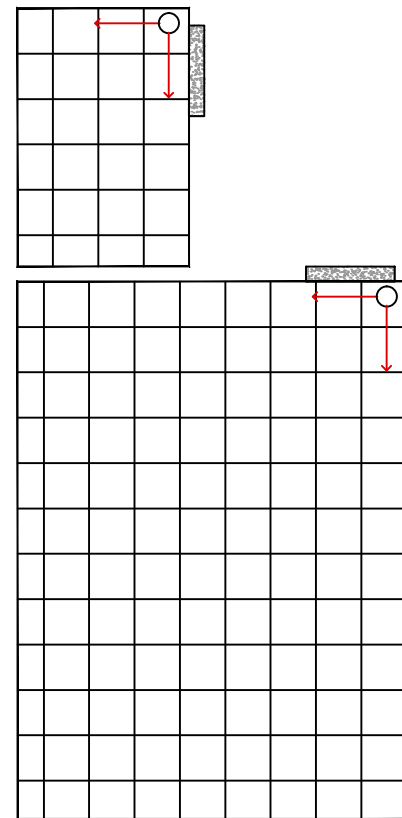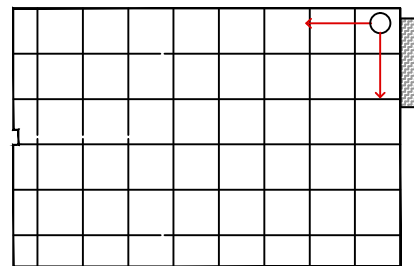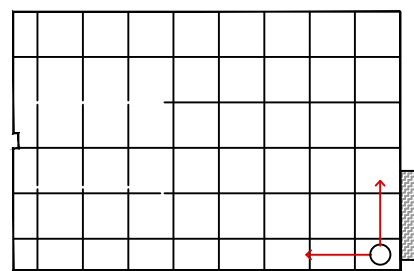

7  
10 DETALHE | PAGINAÇÃO PISO  
ESCALA: 1:75



Departamento Estadual de Trânsito de Mato Grosso

PROPRIETÁRIO:  
DETRAN-MT

LOCAL:  
SEDE DETRAN/MT - CUIABÁ/MT

TIPO DA OBRA:  
PROJETO DE REFORMA | BLOCO ALMOXARIFADO

END. OBRA:  
AV. DR. HÉLIO RIBEIRO, CENTRO POLÍTICO  
ADMINISTRATIVO, N° 1000, 78048-910

AUTOR DO PROJETO:  
SANDRO DE OLIVEIRA ARAÚJO  
ENGENHEIRO CIVIL | CREA-MT: 121126331-2

DESENHO:  
SANDRO DE OLIVEIRA ARAÚJO



REFERRÊNCIA:  
DETALHE | PAGINAÇÃO PISO

ESCALA: DATA:  
INDICADA SETEMBRO|2019

FOLHA:

07  
10



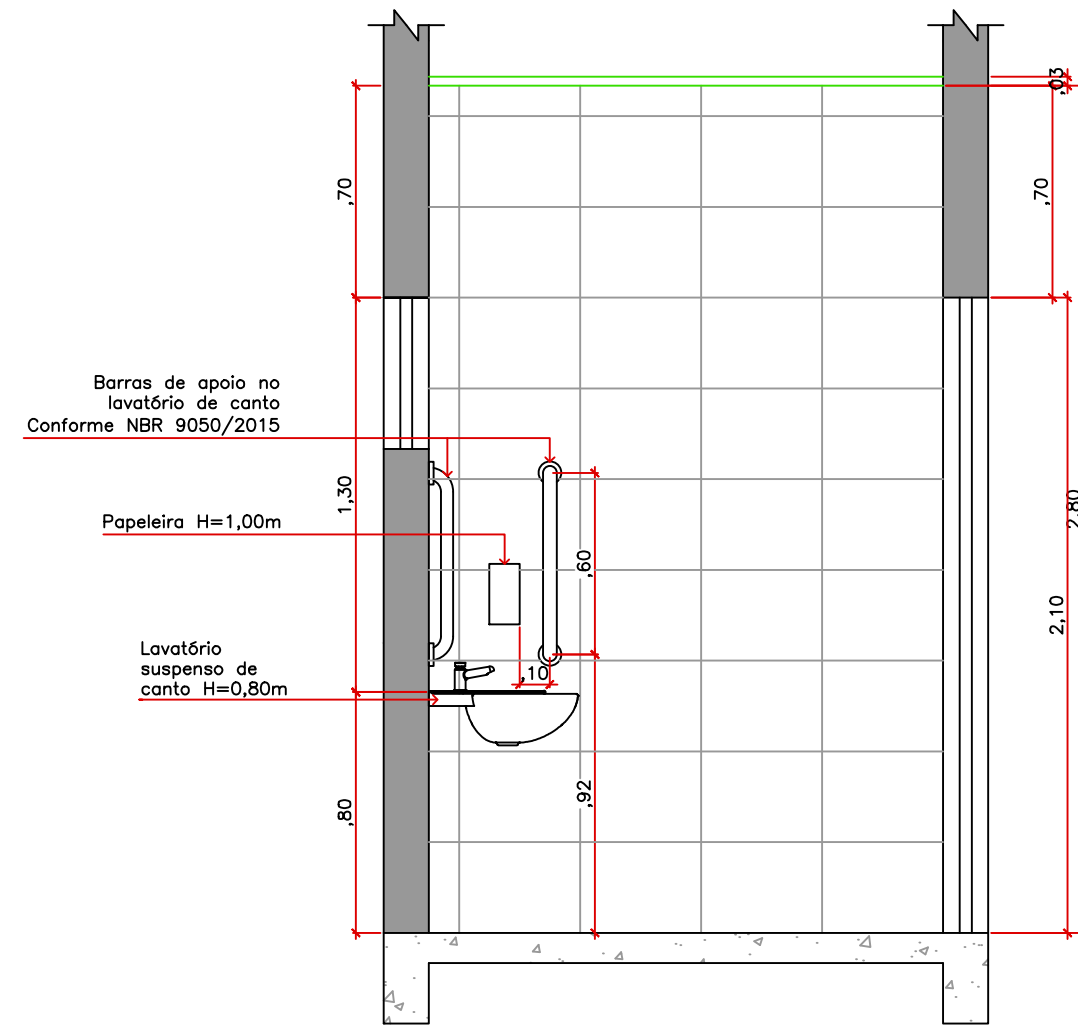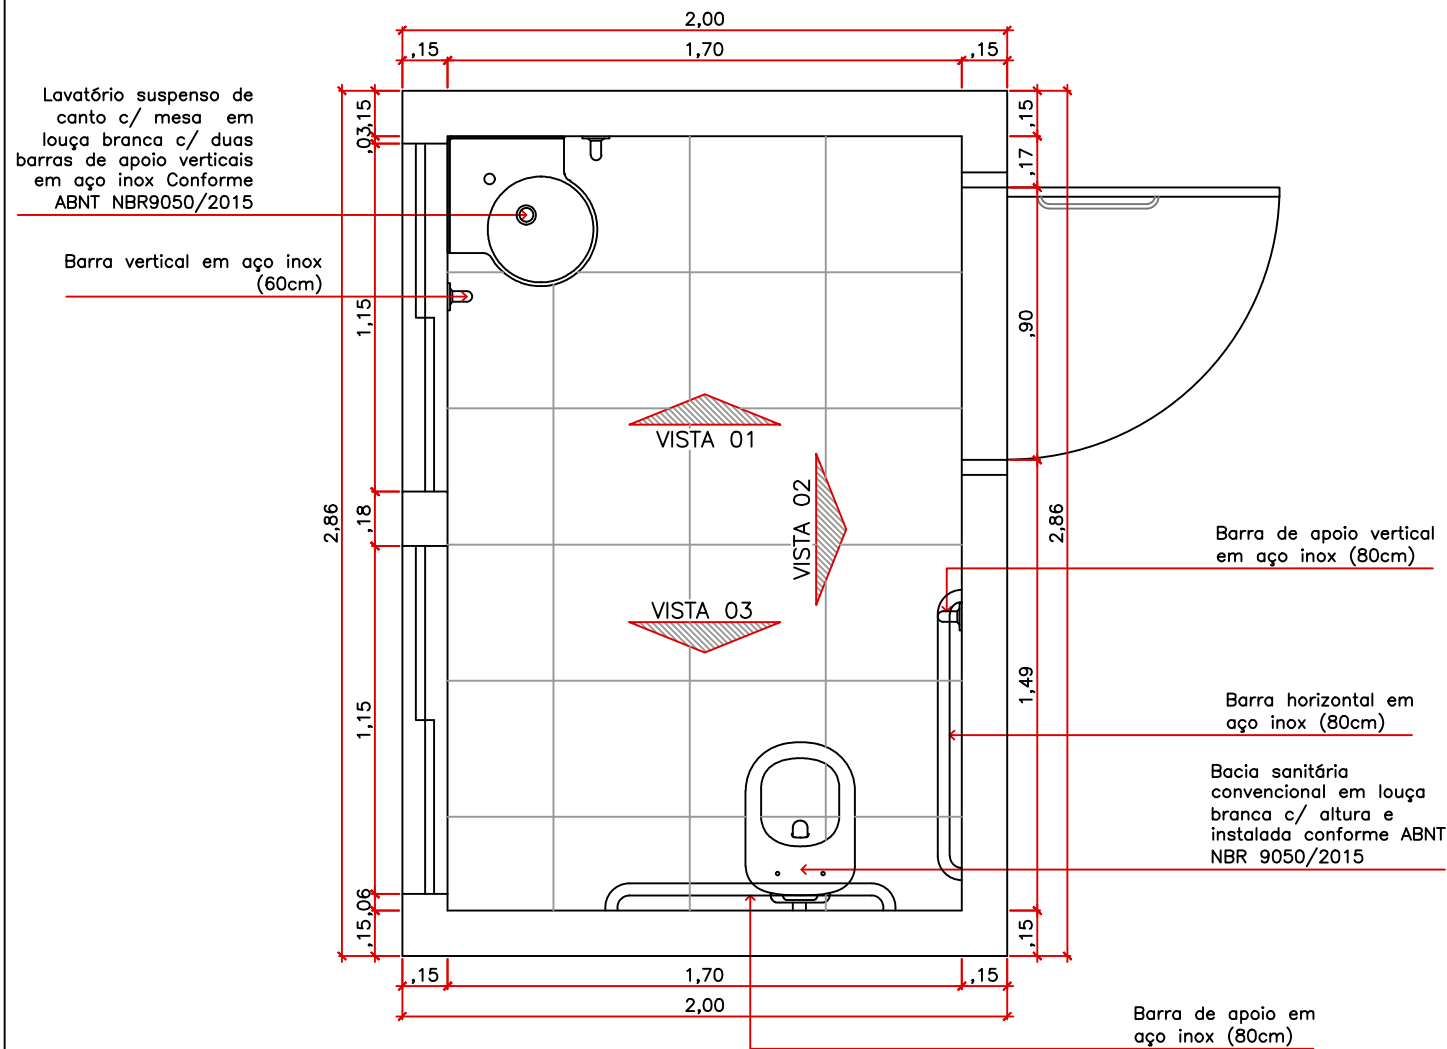

VISTA 01

8/1 PLANTA BAIXA | DETALHE SANITÁRIO ACESSIVEL  
10 ESCALA: 1:25

8/2 VISTA 01 | DETALHE SANITÁRIO ACESSIVEL  
10 ESCALA: 1:25



Departamento Estadual de Trânsito de Mato Grosso

PROPRIETÁRIO:  
DETRAN-MT

LOCAL:  
SEDE DETRAN/MT - CUIABÁ/MT

TIPO DA OBRA:  
PROJETO DE REFORMA | BLOCO ALMOXARIFADO

END. OBRA:  
AV. DR. HÉLIO RIBEIRO, CENTRO POLÍTICO ADMINISTRATIVO, N° 1000, 78048-910


AUTOR DO PROJETO:  
SANDRO DE OLIVEIRA ARAÚJO  
ENGENHEIRO CIVIL | CREA-MT: 121126331-2

DESENHO:  
SANDRO DE OLIVEIRA ARAÚJO

REFERRÊNCIA:  
DETALHE | SANITÁRIO PCD


ESCALA: INDICADA DATA: SETEMBRO|2019

FOLHA:  
08  
10

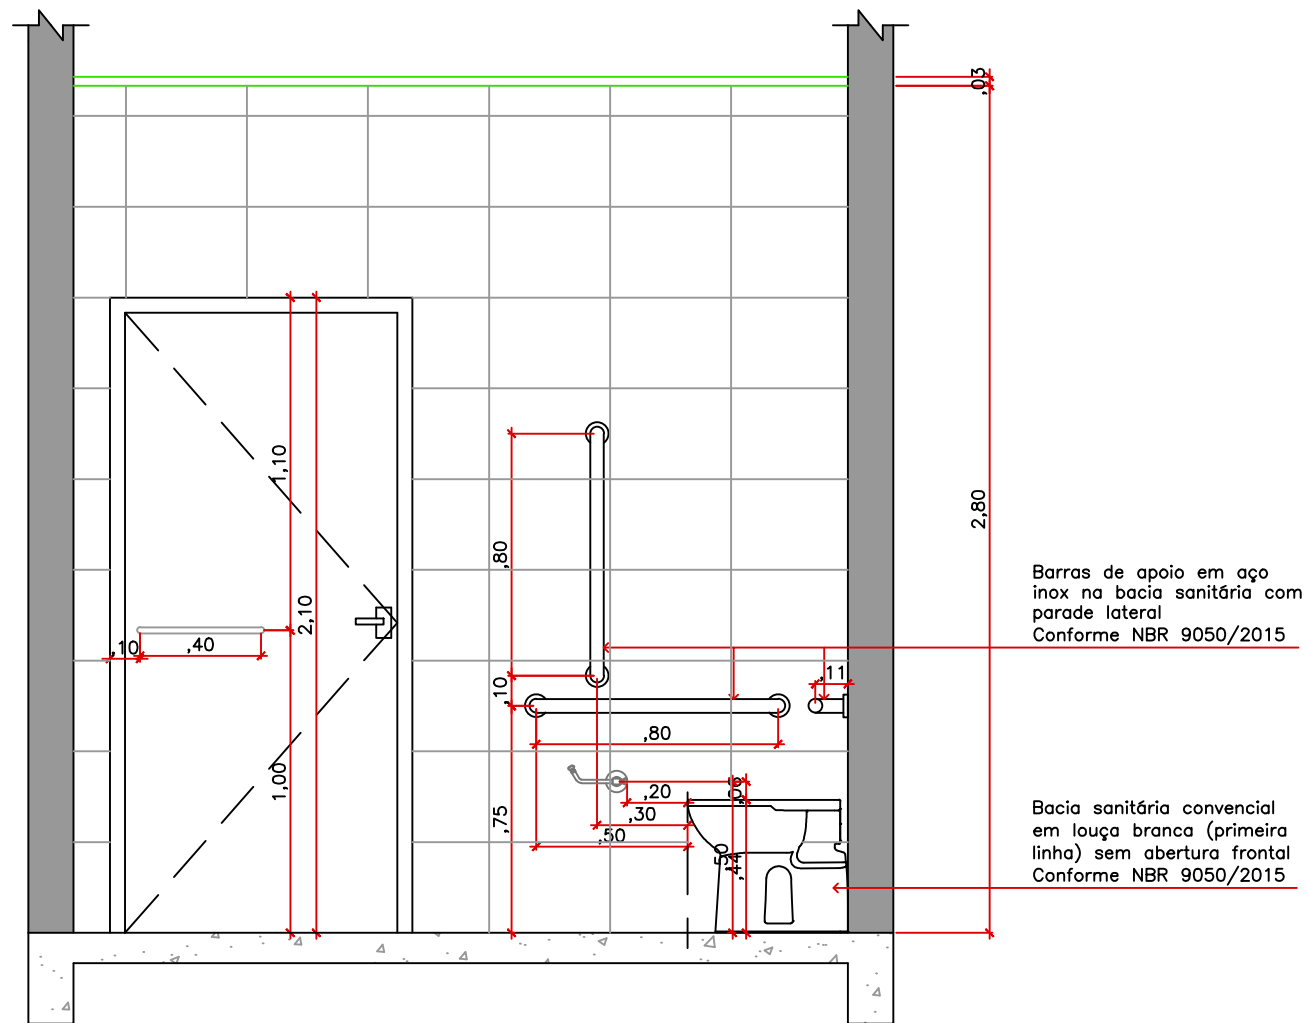

VISTA 02

8/3 VISTA 02 | DETALHE SANITÁRIO ACESSIVEL  
10 ESCALA: 1:25

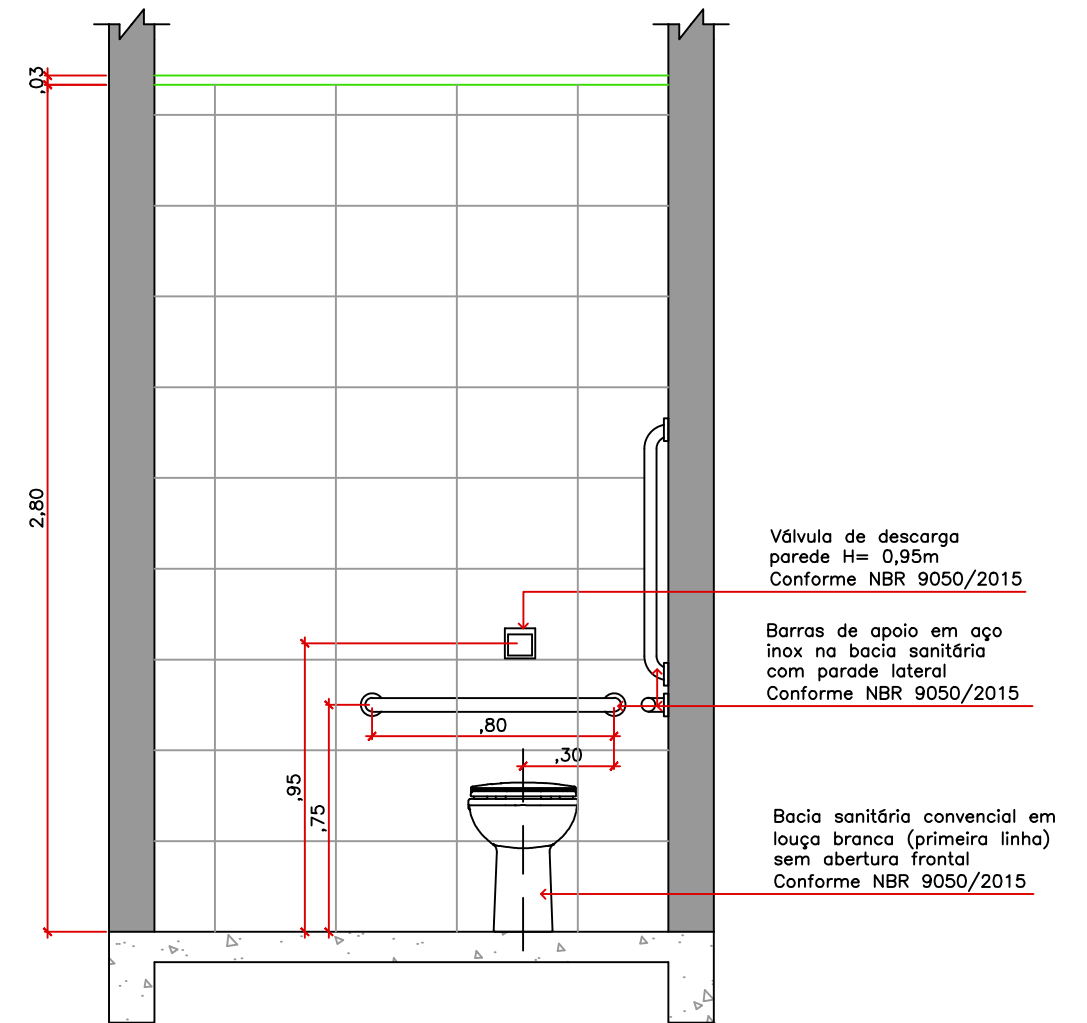

VISTA 03

8/4 VISTA 03 | DETALHE SANITÁRIO ACESSIVEL  
10 ESCALA: 1:25



Departamento Estadual de Trânsito de Mato Grosso

PROPRIETÁRIO:  
DETRAN-MT

LOCAL:  
SEDE DETRAN/MT - CUIABÁ/MT

TIPO DA OBRA:  
PROJETO DE REFORMA | BLOCO ALMOXARIFADO

END. OBRA:  
AV. DR. HÉLIO RIBEIRO, CENTRO POLÍTICO ADMINISTRATIVO, N° 1000, 78048-910


AUTOR DO PROJETO:  
SANDRO DE OLIVEIRA ARAÚJO  
ENGENHEIRO CIVIL | CREA-MT: 121126331-2

DESENHO:  
SANDRO DE OLIVEIRA ARAÚJO

REFERÊNCIA:  
DETALHE | SANITÁRIO PCD


ESCALA: INDICADA DATA: SETEMBRO|2019

FOLHA:  
09  
10

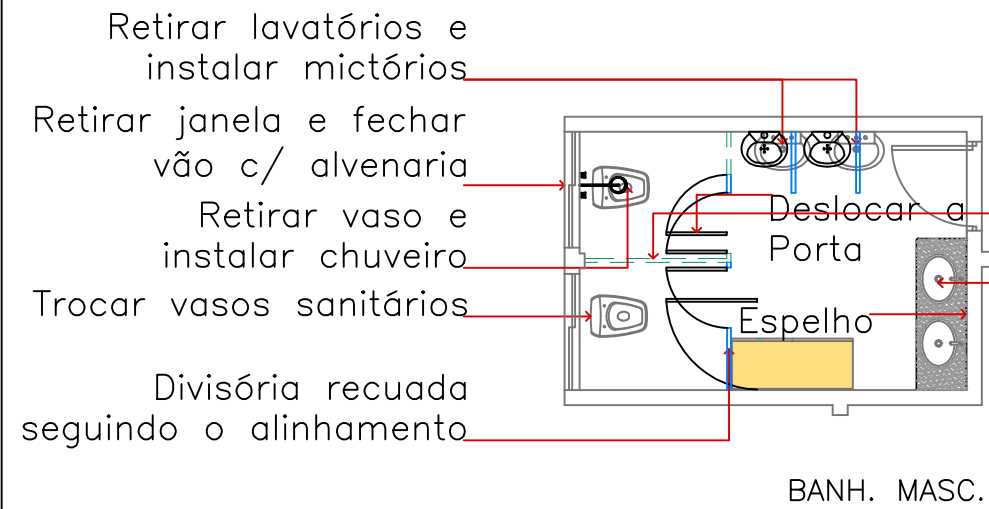


Trocar divisórias de granilite por granito

Instalar bancada de granito c/ duas cuba de embutir

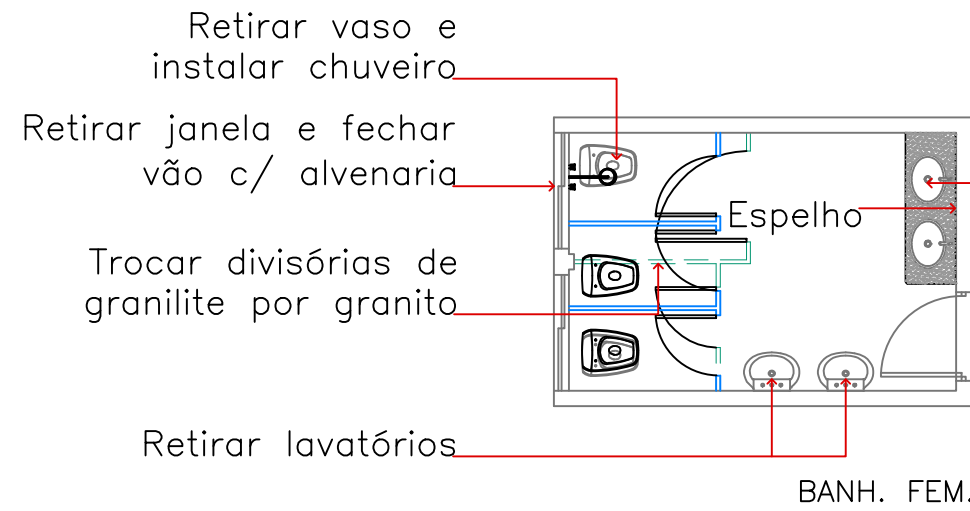


Instalar bancada de granito c/ duas cuba de embutir

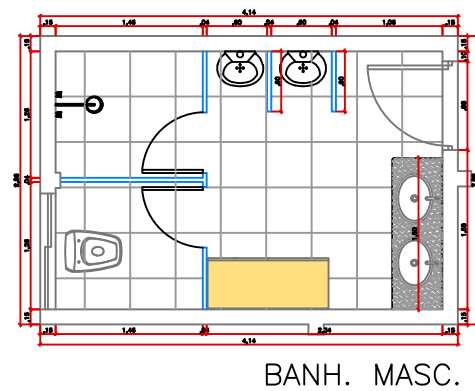

LEGENDA

- DIVISÓRIA A RETIRAR
- DIVISÓRIA A CONSTRUIR
- \* Revestimento interno até a altura do teto

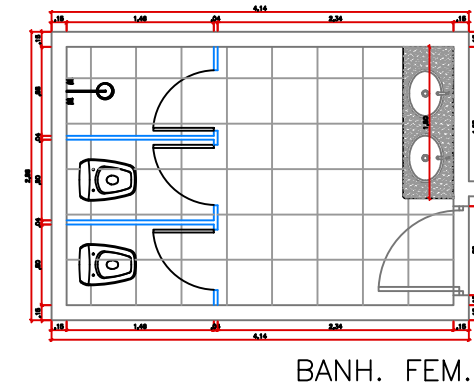

LEGENDA

- DIVISÓRIA A RETIRAR
- DIVISÓRIA A CONSTRUIR
- \* Revestimento interno até a altura do teto

10 DETALHE | BANHEIROS  
10 ESCALA: 1:75



Departamento Estadual de Trânsito de Mato Grosso

PROPRIETÁRIO:  
DETRAN-MT

LOCAL:  
SEDE DETRAN/MT - CUIABÁ/MT

TIPO DA OBRA:  
PROJETO DE REFORMA | BLOCO ALMOXARIFADO

END. OBRA:  
AV. DR. HÉLIO RIBEIRO, CENTRO POLÍTICO ADMINISTRATIVO, N° 1000, 78048-910

AUTOR DO PROJETO:  
SANDRO DE OLIVEIRA ARAÚJO  
ENGENHEIRO CIVIL | CREA-MT: 121126331-2


DESENHO:  
SANDRO DE OLIVEIRA ARAÚJO

REFERRÊNCIA:  
DETALHE | BANHEIROS

ESCALA:  
INDICADA

DATA:  
SETEMBRO|2019

FOLHA:  
10  
10

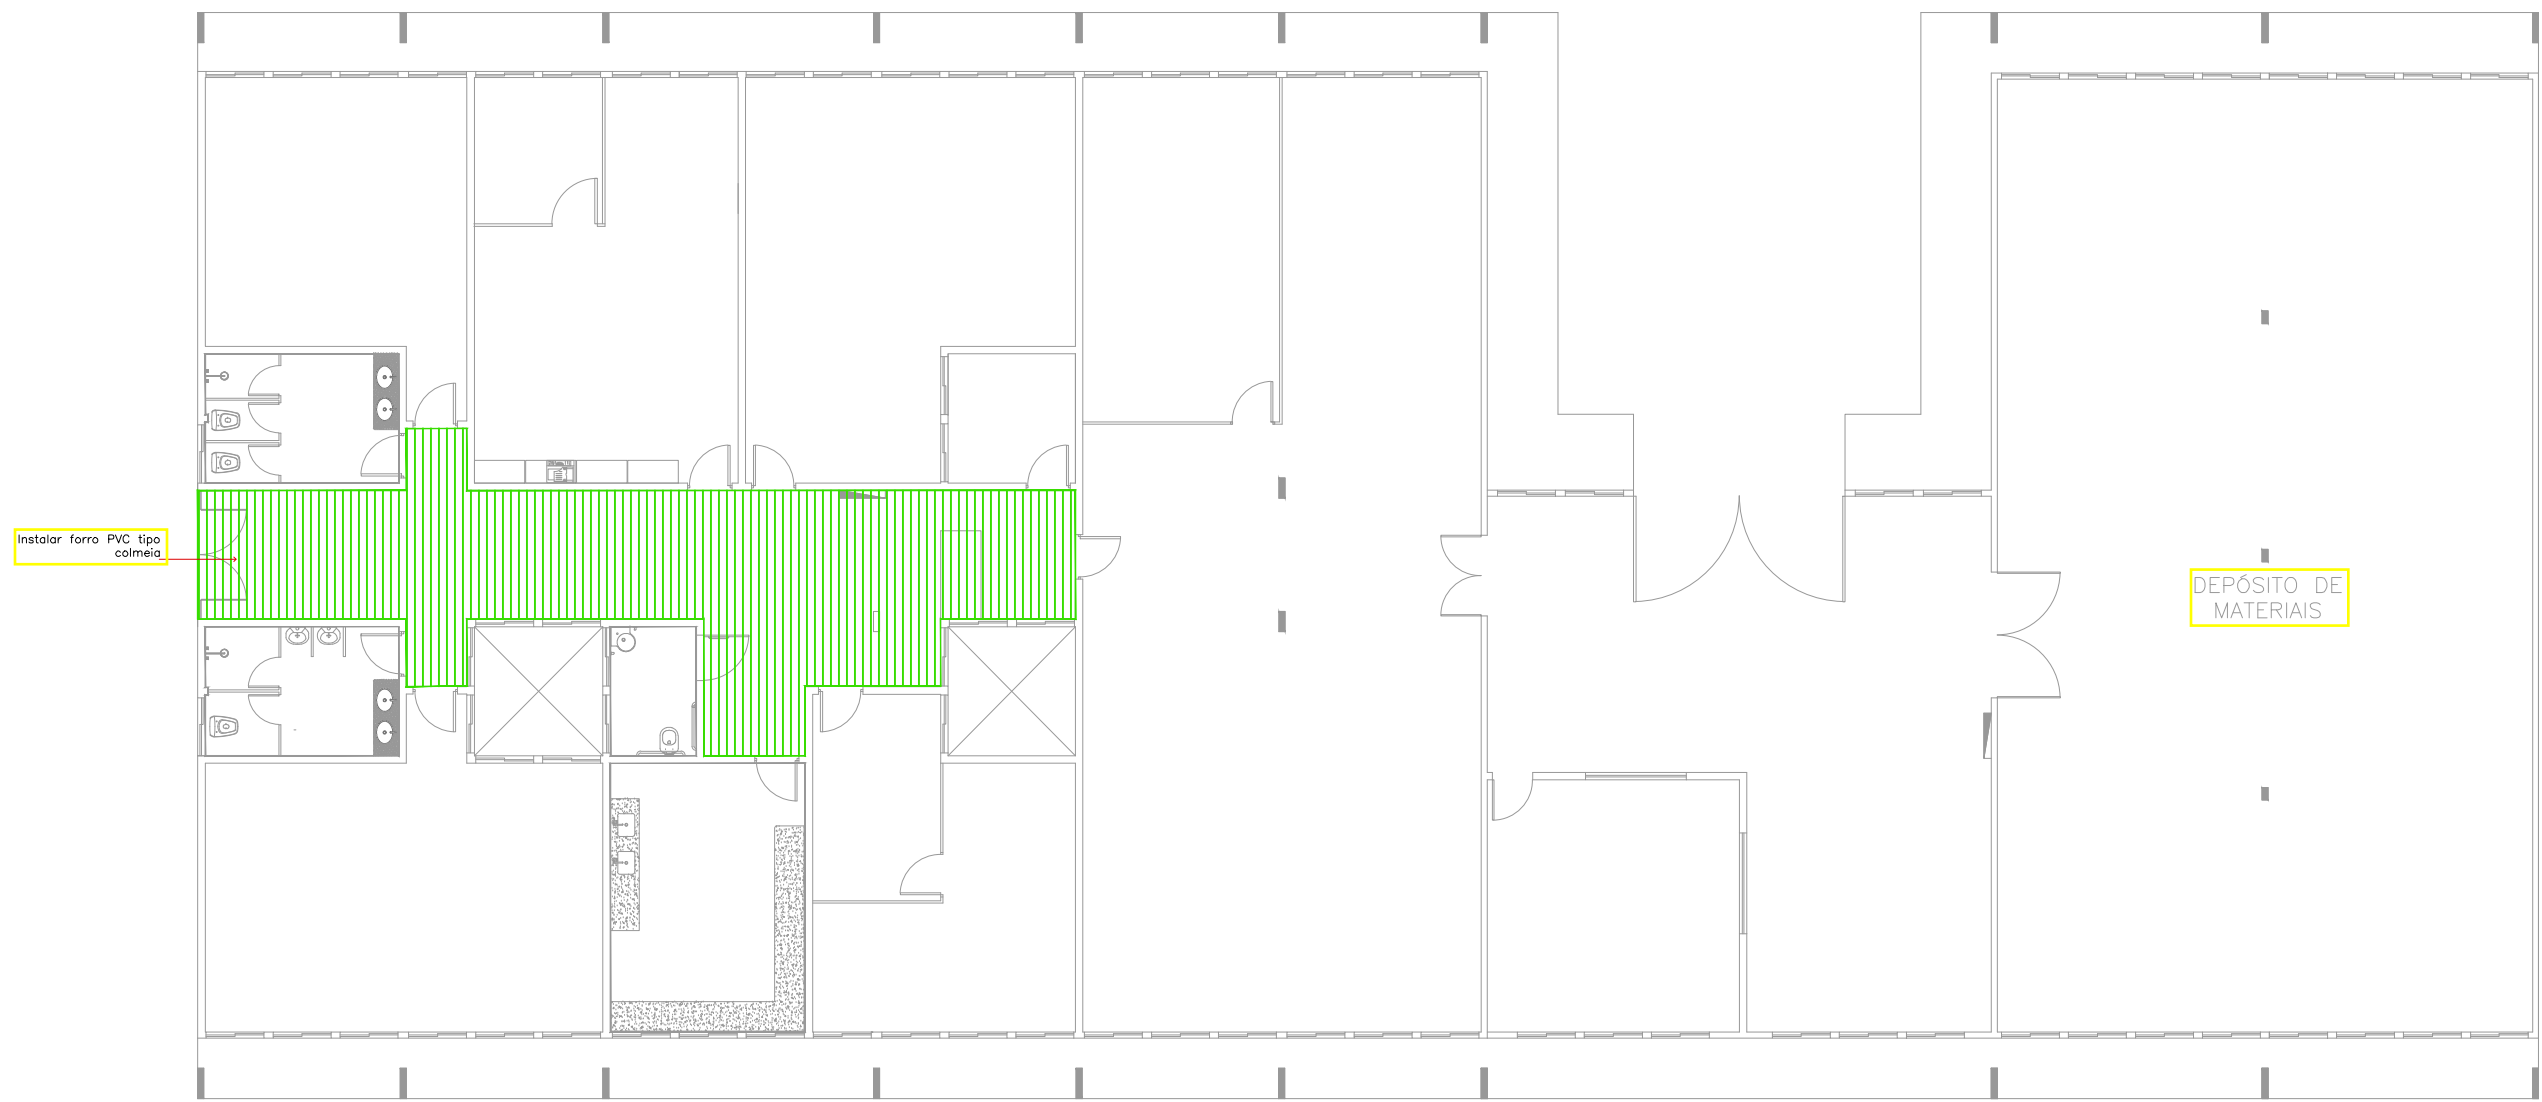

Instalar forro PVC tipo colmeia

DEPÓSITO DE MATERIAIS

**LEGENDA**

Instalar Forro de PVC tipo colmeia

01 FORRO  
11 ESCALA: 1:75



PROPRIETÁRIO:  
DETRAN-MT

LOCAL:  
SEDE DETRAN/MT - CUIABÁ/MT

TIPO DA OBRA:  
PROJETO DE REFORMA | BLOCO ALMOXARIFADO

END. OBRA:  
AV. DR. HÉLIO RIBEIRO, CENTRO POLÍTICO ADMINISTRATIVO, N° 1000, 78048-910

AUTOR DO PROJETO:  
SANDRO DE OLIVEIRA ARAÚJO  
ENGENHEIRO CIVIL | CREA-MT: 121126331-2


DESENHO:  
SANDRO DE OLIVEIRA ARAÚJO

REFERRÊNCIA:  
FORRO

ESCALA:  
INDICADA

DATA:  
MAIO|2020

FOLHA:  
10  
11

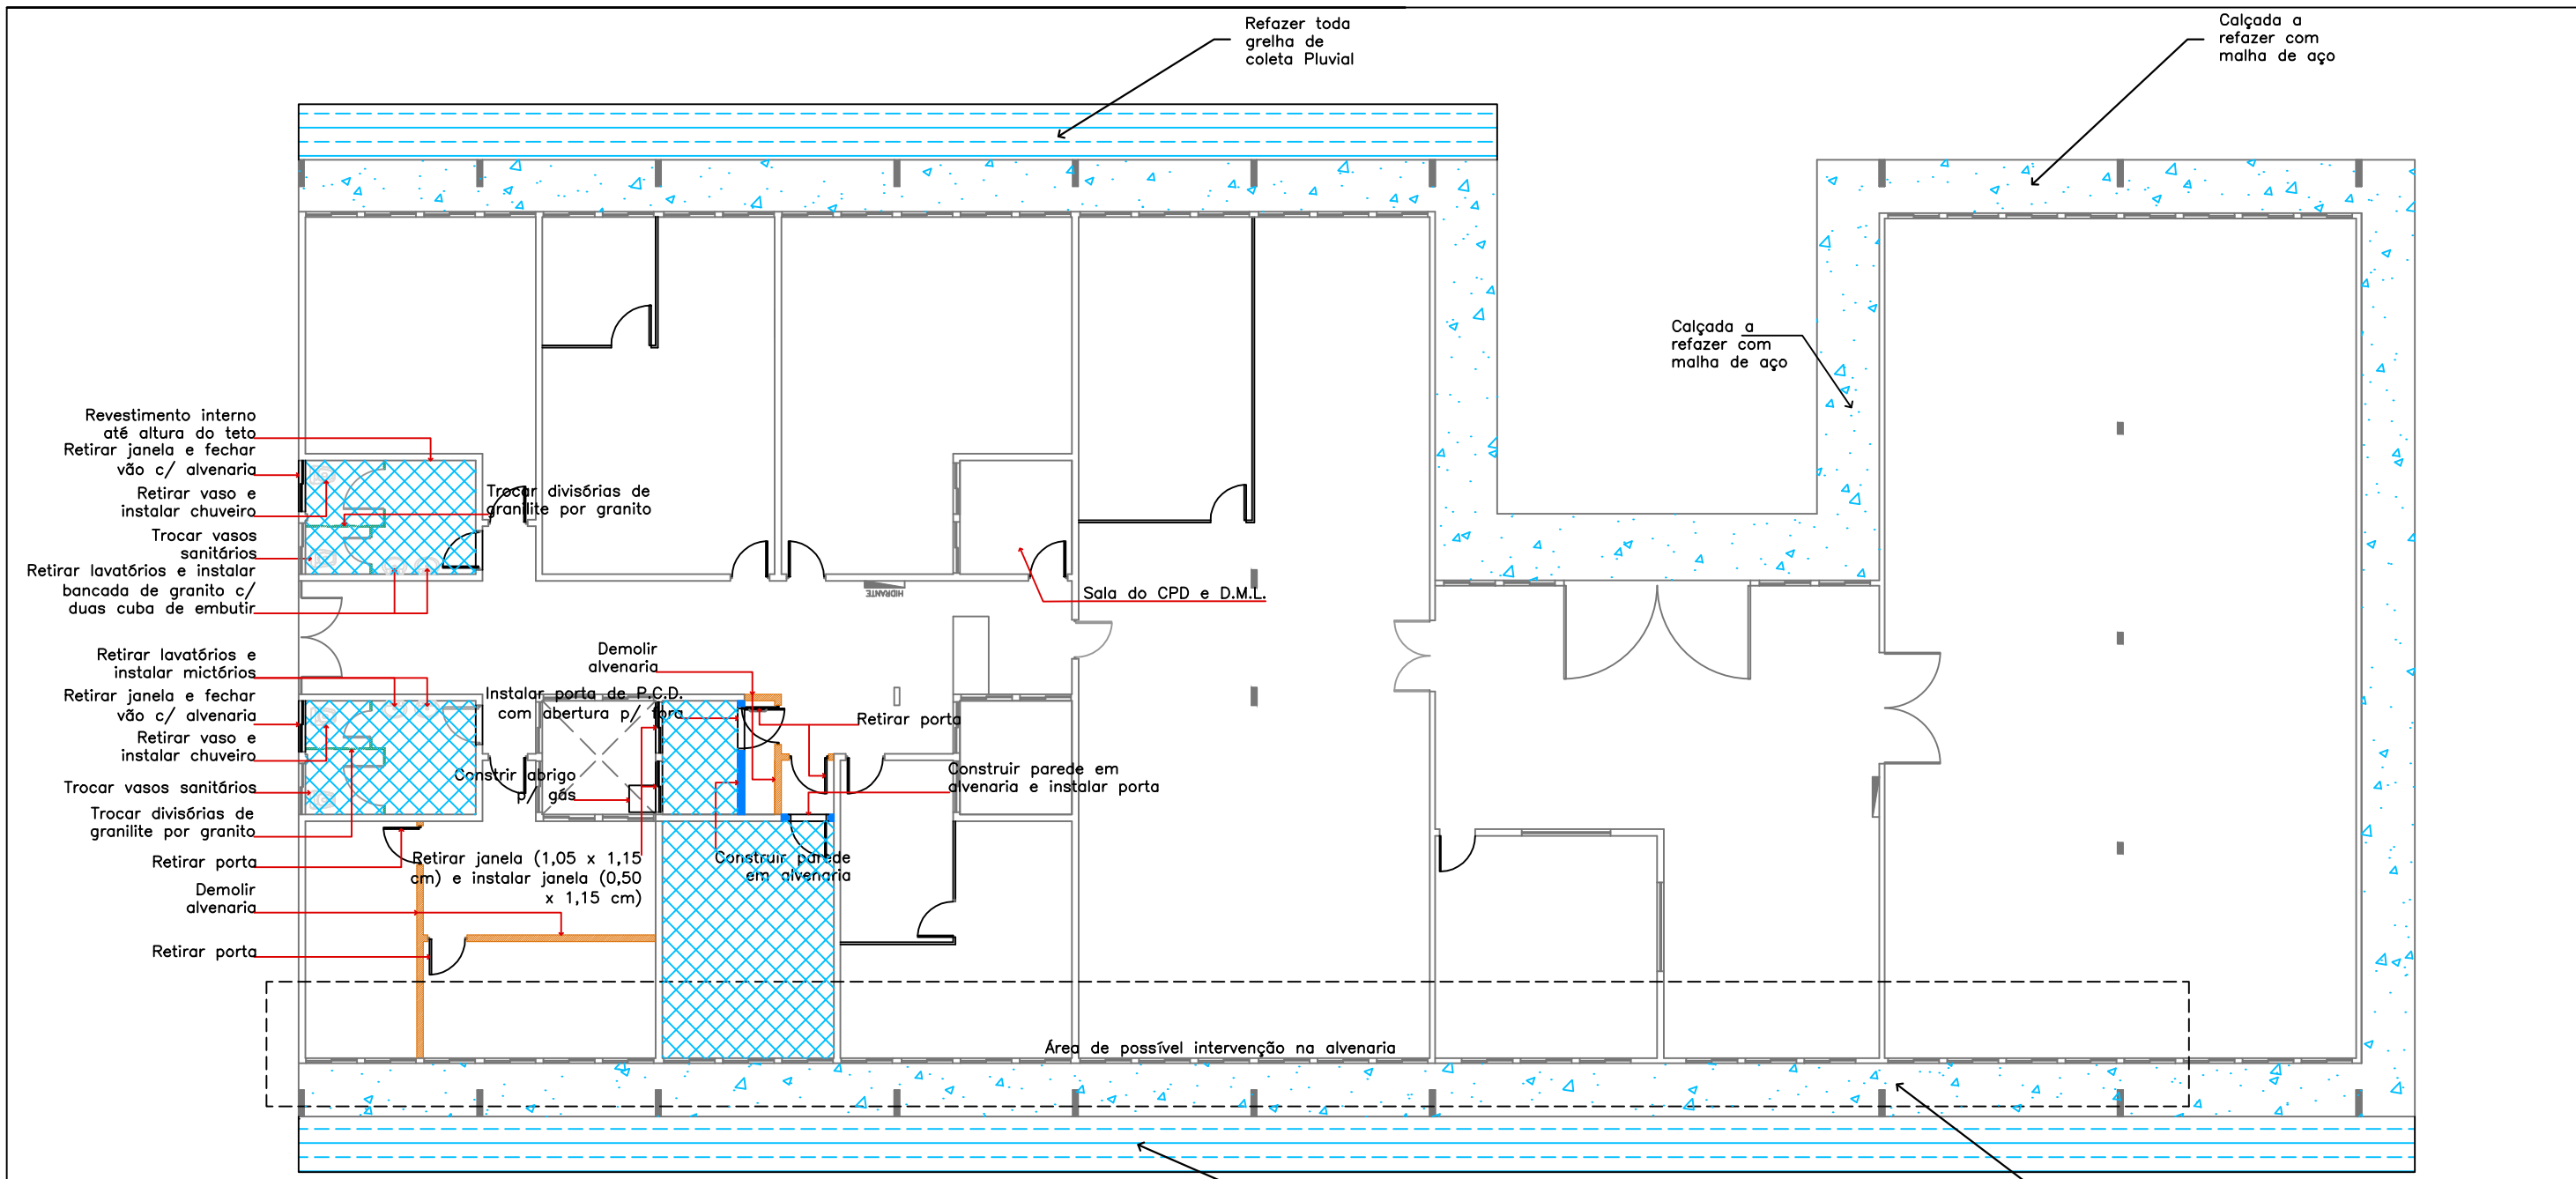

Refazer toda grelha de coleta Pluvial

Calçada a refazer com malha de aço

Refazer toda grelha de coleta Pluvial

Calçada a refazer com malha de aço

2 PLANTA BAIXA | DEMOLIR E CONSTRUIR  
10 ESCALA: 1:150

**LEGENDA**

	ALVENARIA CONSTRUÍDA		DIVISÓRIA A RETIRAR
	ALVENARIA A CONSTRUIR		PORTA A SUBSTITUIR
	ALVENARIA A DEMOLIR		PORTA A CONSTRUIR
	PAREDE DE GESSO A DEMOLIR		
	PISO A CONSTRUIR		

**INTERVENÇÃO NO BLOCO (VERIFICAR MEMORIAL DESCRITIVO)**

- Pintura externa, interna e do teto de todo almoxarifado
- Troca do piso nos locais indicados em planta
- Troca de azulejos
- Substituição de divisórias de granilite por divisórias de granito cinza polido
- Troca de vasos sanitários
- Retirar lavatórios de coluna e instalar bancada de granito com cubas de embutir
- Refazer calçada com malha de aço
- Refazer toda grelha de coleta de água pluvial
- Demolir as paredes da ouvidoria setorial

<p>Departamento Estadual de Trânsito de Mato Grosso</p>	PROPRIETÁRIO: DETRAN-MT	TIPO DA OBRA: PROJETO DE REFORMA   BLOCO ALMOXARIFADO	AUTOR DO PROJETO: SANDRO DE OLIVEIRA ARAÚJO ENGENHEIRO CIVIL   CREA-MT: 121126331-2	REFERRÊNCIA: PLANTA BAIXA   DEMOLIR/CONSTRUIR	FOLHA: 02 10
	LOCAL: SEDE DETRAN/MT – CUIABÁ/MT	END. OBRA: AV. DR. HÉLIO RIBEIRO, CENTRO POLÍTICO ADMINISTRATIVO, N° 1000, 78048-910	DESENHO: SANDRO DE OLIVEIRA ARAÚJO	ESCALA: INDICADA	