

01 - (PROJETO DE ARQUITETURA)



OBRA:

“REFORMA E AMPLIAÇÃO DO CIRETRAN DE COMODORO - MT”

ASSUNTO:

ARQUITETURA – MEMORIAL DESCRITIVO E PEÇAS GRÁFICAS

PROPRIETARIO:



DEPARTAMENTO DE TRÂNSITO DO ESTADO DE MATO GROSSO – MT

LOCAL / DATA:

CUIABÁ - MT


maio – 2025.



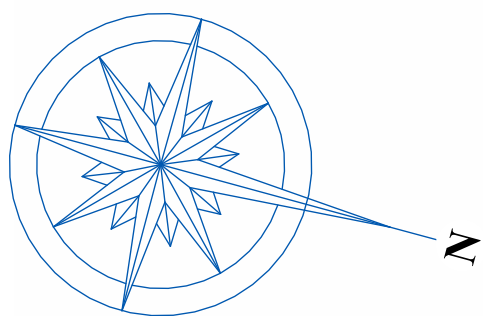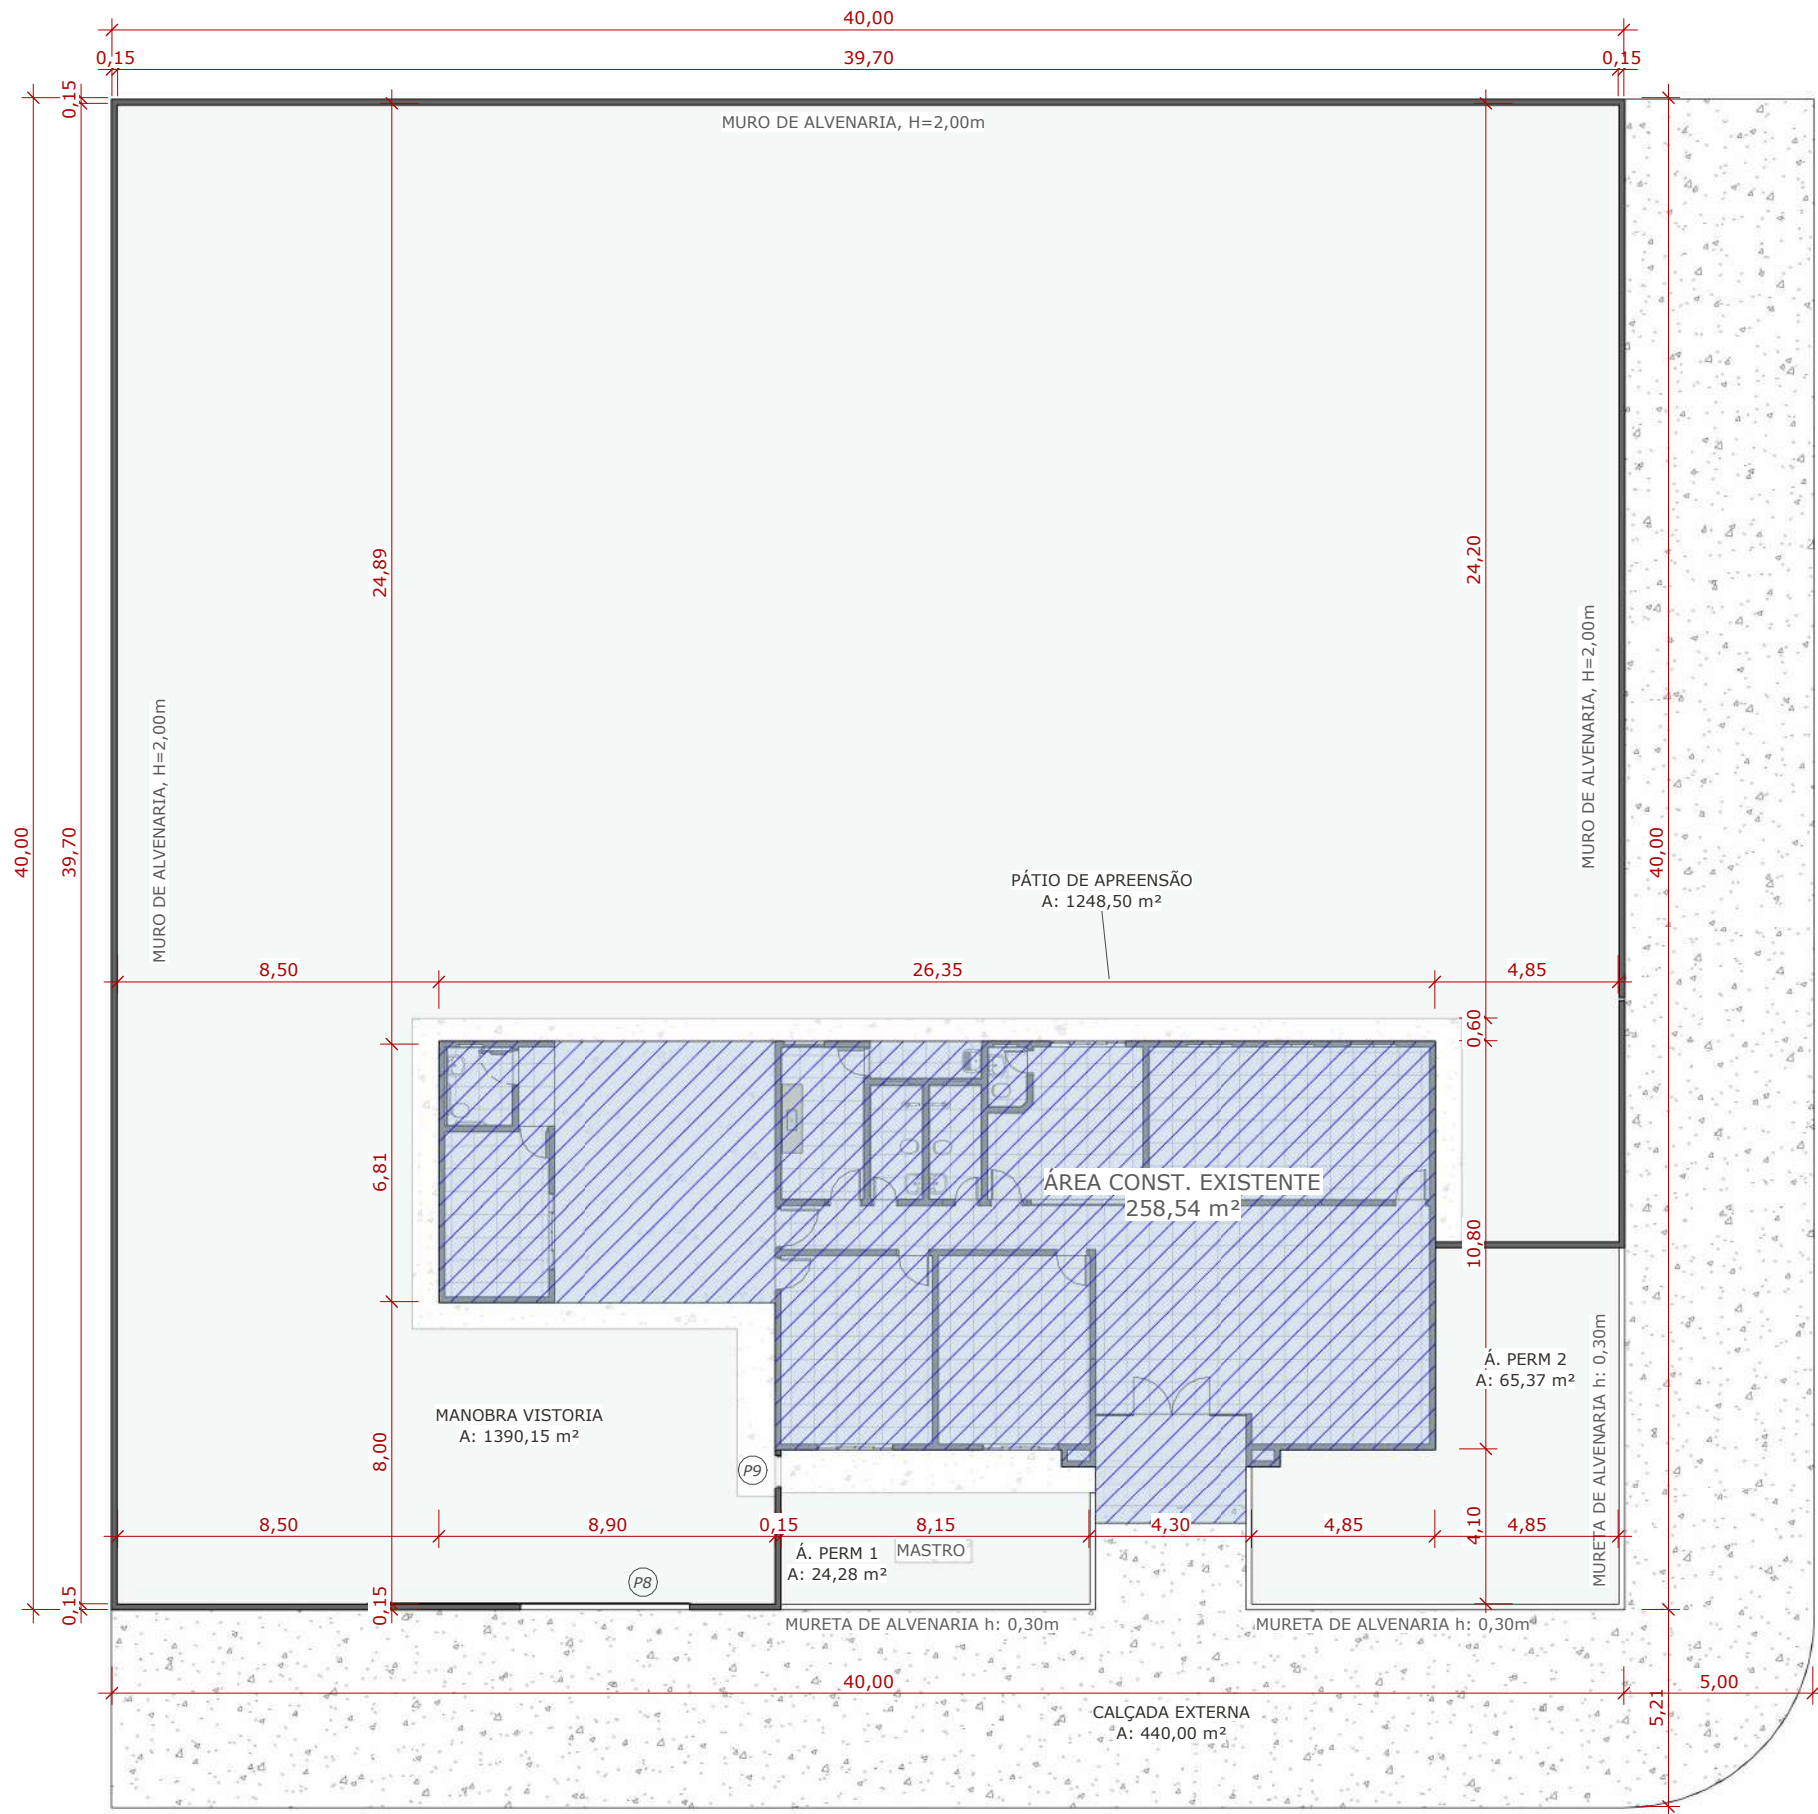

LOCALIZAÇÃO DO TERRENO (IMAGEM AÉREA)

1 PLANTA DE IMPLANTAÇÃO EXISTENTE
Escala: 1 : 200

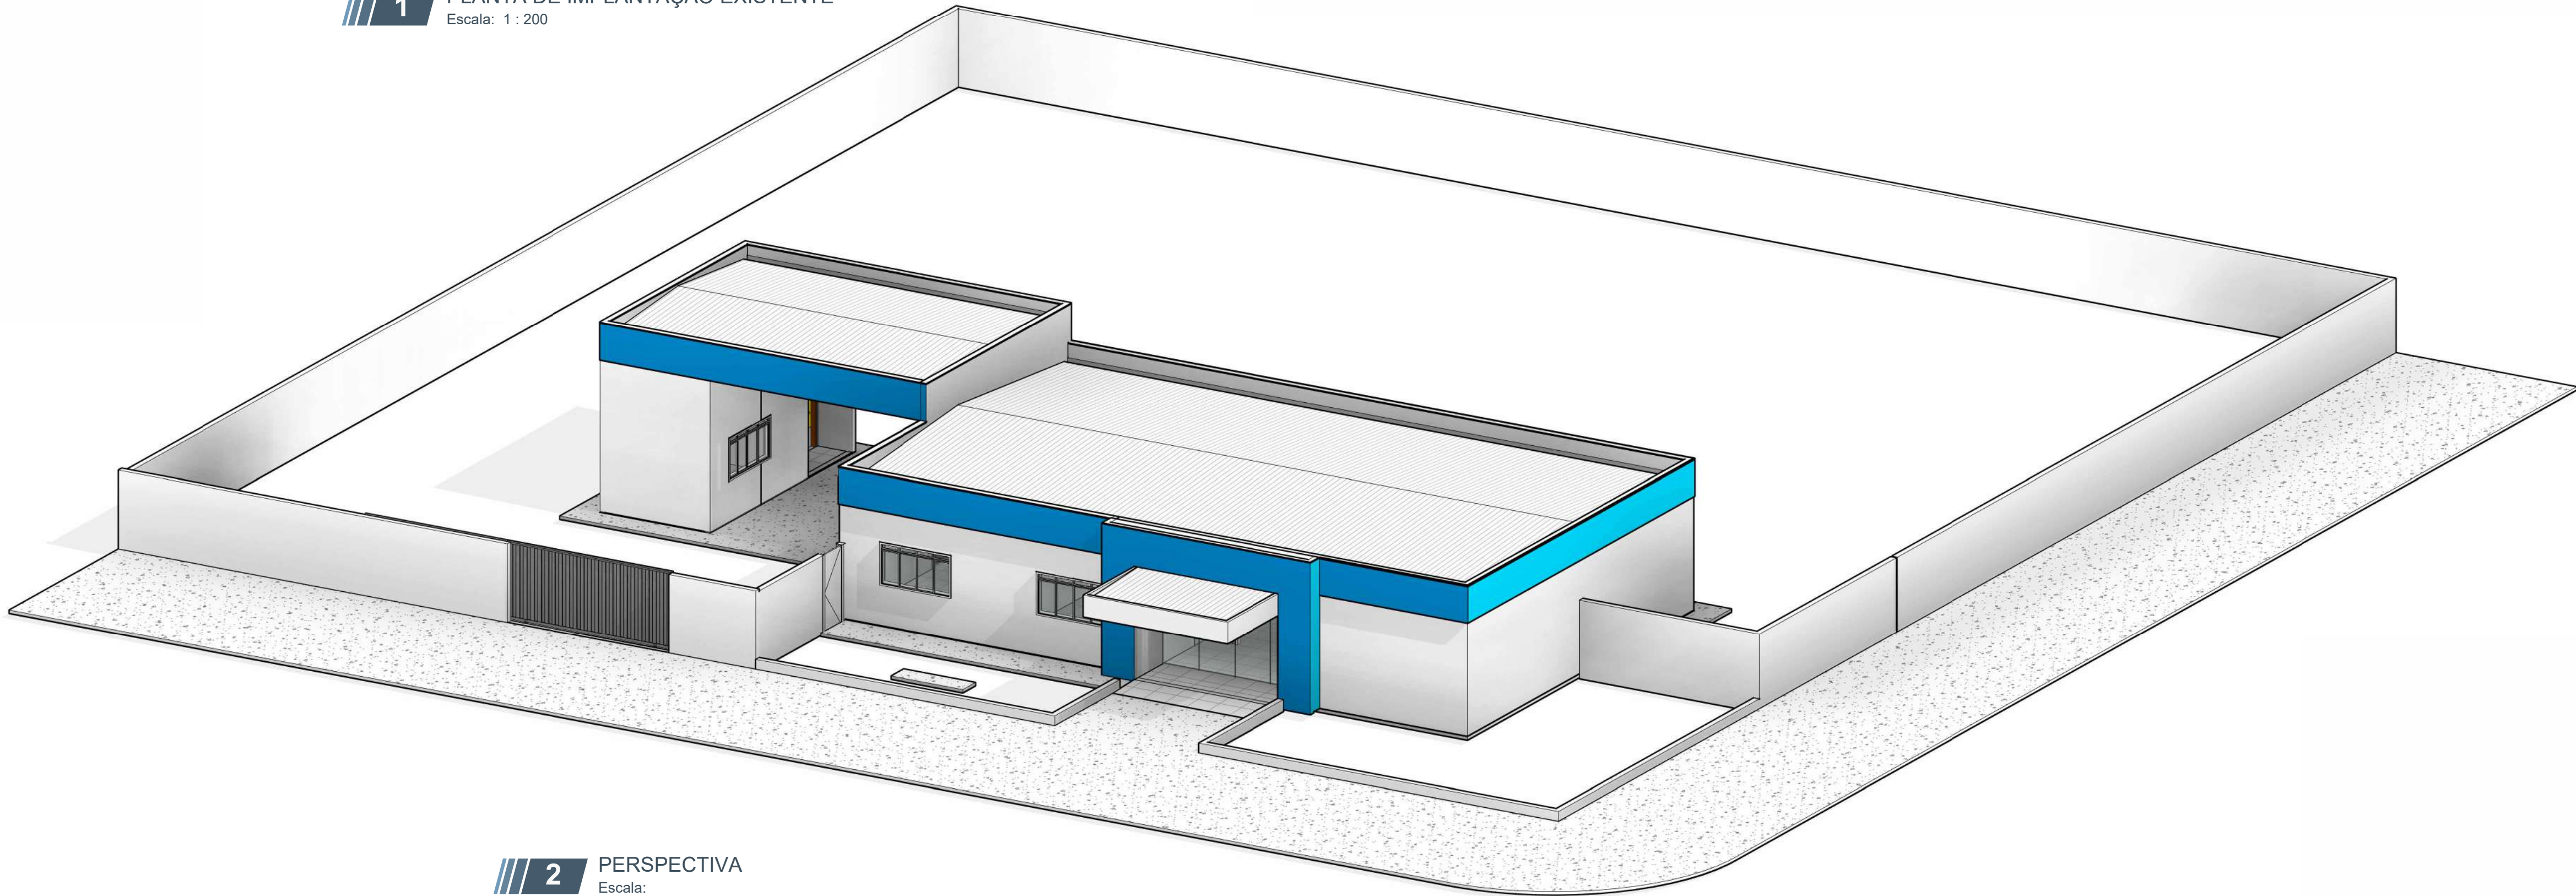

2 PERSPECTIVA
Escala:

CIRETRAN COMODORO
COORDENADAS: 13°39'49.63"S
59°47'41.03"O

CARIMBO :



R. N. DIAS CONSULTORIA E PROJETOS - ME

PROJETO ARQUITETÔNICO

OBRA: REFORMA E AMPLIAÇÃO 42º CIRETRAN COMODORO - MT

PROPRIETÁRIO: DEPARTAMENTO ESTADUAL DE TRÂNSITO - DETRAN DE MATO GROSSO

CPF/CNPJ: 03.829.702/0001-70

ENDEREÇO: RUA 02, ESQUINA COM AV. "A", COMODORO-MT

AUTOR DO PROJETO: CO-AUTOR DO PROJETO:

ROGERIO NOGUEIRA DIAS
ARQUITETO E URBANISTA CAU 47681-4

RESPONSÁVEL TÉCNICO P/ OBRA:
CREA / CAU:

ESCALA: Como indicado	ASSUNTO: SITUAÇÃO, IMPLANTAÇÃO, IMAG. SATELITE	FOLHA Nº
DATA: 11/05/2025 10:30:34		01
REVISÃO: 00		/ 21

ÁREAS (m²)		% OCUPAÇÃO		COEF. APROVEIT.	COORDENADAS GEOGRÁFICAS
ÁREA DO TERRENO	1.568,00m²	TÉRREO	DEMAIS PAV.		
ÁREA CONSTRUÍDA FINAL	384,54m²				13°39'49.63"S
ÁREA DE COBERTURA FINAL	406,72m²				59°47'41.03"O



1 PLANTA BAIXA - EXIST.

Escala: 1 : 50

QUADRO JANELAS - EXISTENTES						
CÓD.	LARG.(m)	ALT.(m)	PEITORIL(m)	ÁREA(m²)	DESCRIÇÃO	QUANT.
J1	0,60	0,60	1,50	0,36 m²	JANELA AÇO E VIDRO - 1 FOLHA - MAXIN AR - PINTURA ESMALTE AMARELO	4
J2	1,00	1,10	1,00	1,10 m²	JANELA AÇO E VIDRO - 1 FOLHA - MAXIN AR - PINTURA ESMALTE AMARELO	1
J3	1,20	0,60	1,50	0,72 m²	JANELA AÇO E VIDRO - 2 FOLHAS - MAXIN AR - PINTURA ESMALTE AMARELO	3
J4	2,00	1,10	1,00	2,20 m²	JANELA AÇO E VIDRO - 4 FOLHAS - CORREI - PINTURA ESMALTE	4
J5	2,80	1,00	1,10	2,80 m²	ESQUADRIA FIXA ALUMÍNIO E VIDRO	1

QUADRO PORTAS - EXISTENTE						
CÓD.	LARG.(m)	ALT.(m)	ÁREA (m²)	DESCRIÇÃO		QUANT.
P1	0,60	2,10	1,26 m²	PORTA MADEIRA SEMI OCA - 1 FOLHA - ABRIR - PINTURA ESMALTE		3
P2	0,70	2,10	1,47 m²	PORTA AÇO - 1 FOLHA - ABRIR - CHAPA DOBRADA - PINTURA ESMALTE		2
P3	0,80	2,10	1,68 m²	PORTA ALUMÍNIO - 1 FOLHA - ABRIR VENEZIANA - PINTURA BRANCA		1
P4	0,80	2,10	1,68 m²	PORTA MADEIRA - 1 FOLHA - ABRIR - PINTURA ESMALTE		5
P5	0,90	2,10	1,89 m²	PORTA AÇO - 1 FOLHA - ABRIR - ADAPTADA PNE - PINTURA ESMALTE		1
P6	1,00	2,10	2,10 m²	PORTA MADEIRA - 1 FOLHA - ABRIR - CHAPA DOBRADA - PINTURA ESMALTE		1
P7	2,00	2,12	4,24 m²	PORTA VIDRO TEMPERADO- 2 FOLHAS - ABRIR - TRILHOS EM ALUMÍNIO		1
P8	4,50	2,00	9,00 m²	PORTÃO METÁLICO - 1 FOLHA - CORRER - PINTURA ESMALTE		1
P9	0,80	2,00	1,60 m²	PORTÃO CHAPA DOBRADA- 01 FOLHA ABRIR - PINTURA ESMALTE		1

CARIMBO :



DECORO
Consultoria e Projetos

R. N. DIAS CONSULTORIA E PROJETOS - ME

PROJETO ARQUITETÔNICO

OBRA: REFORMA E AMPLIAÇÃO 42º CIRETAN COMODORO - MT

PROPRIETÁRIO: DEPARTAMENTO ESTADUAL DE TRÂNSITO - DETRAN DE MATO GROSSO

CPF/CNPJ: 03.829.702/0001-70

ENDEREÇO: RUA 02, ESQUINA COM AV. "A". COMODORO-MT

AUTOR DO PROJETO: CO-AUTOR DO PROJETO:

ROGERIO NOGUEIRA DIAS
ARQUITETO E URBANISTA CAU AT6881-4

RESPONSÁVEL TÉCNICO P/ OBRA:
CREA / CAU:

ESCALA: 1 : 50

DATA: 11/05/2025 10:30:38

REVISÃO: 00

ASSUNTO:
PLANTA BAIXA, QUADROS DE
ESQUADRIAS E AMBIENTES

FOLHA Nº

02

/ 21

ESTATÍSTICAS:			
ÁREAS (m²)		% OCUPAÇÃO	COEF. APROVEIT.
ÁREA DO TERRENO	1.566,00m²	TÉRREO	DEMAIS PAV.
ÁREA CONSTRUÍDA FINAL	384,54m²		
ÁREA DE COBERTURA FINAL	406,72m²		
COORDENADAS GEOGRÁFICAS			13°39'49.63"S 59°47'41.03"O



1 PLANTA DE COBERTURA - EXIST.
Escala: 1 : 50



2 CORTE AA
Escala: 1 : 50

CARIMBO :



PROJETO ARQUITETÔNICO

OBRA: REFORMA E AMPLIAÇÃO 42ª CIRETAN COMODORO - MT

PROPRIETÁRIO: DEPARTAMENTO ESTADUAL DE TRÂNSITO – DETRAN DE MATO GROSSO

CPF/CNPJ: 03.829.702/0001-70

ENDEREÇO: RUA 02 ESQUINA

ENDEREÇO: RUA 02, ESQUINA COM AV. "A". COMODORO-MT

AUTOR DO PROJETO:

CO-AUTOR DO PROJETO

ROGERIO NOGUEIRA DIAS
ARQUITETO E URBANISTA CAU A76801

RESPONSÁVEL TÉCNICO P/ OBRA:
CREA / CAU:

ESCALA: 1 : 50

ASSUNTO:

PLANTA COBERTURA, CORTE AA


DATA : 11/05/2025 10:30:4

FOLHA Nº


03

12


ESTATÍSTICAS:					
ÁREAS (m²)		% OCUPAÇÃO		COEF. APROVEIT.	COORDENADAS GEOGRÁFICAS
		TÉRREO	DEMAIS PAV.		
ÁREA DO TERRENO:.....	1.560,00m²				
ÁREA CONSTRUÍDA FINAL:.....	394,54m²				13°39'49.63"
ÁREA DE COBERTURA FINAL:.....	408,72m²				59°47'41.03"

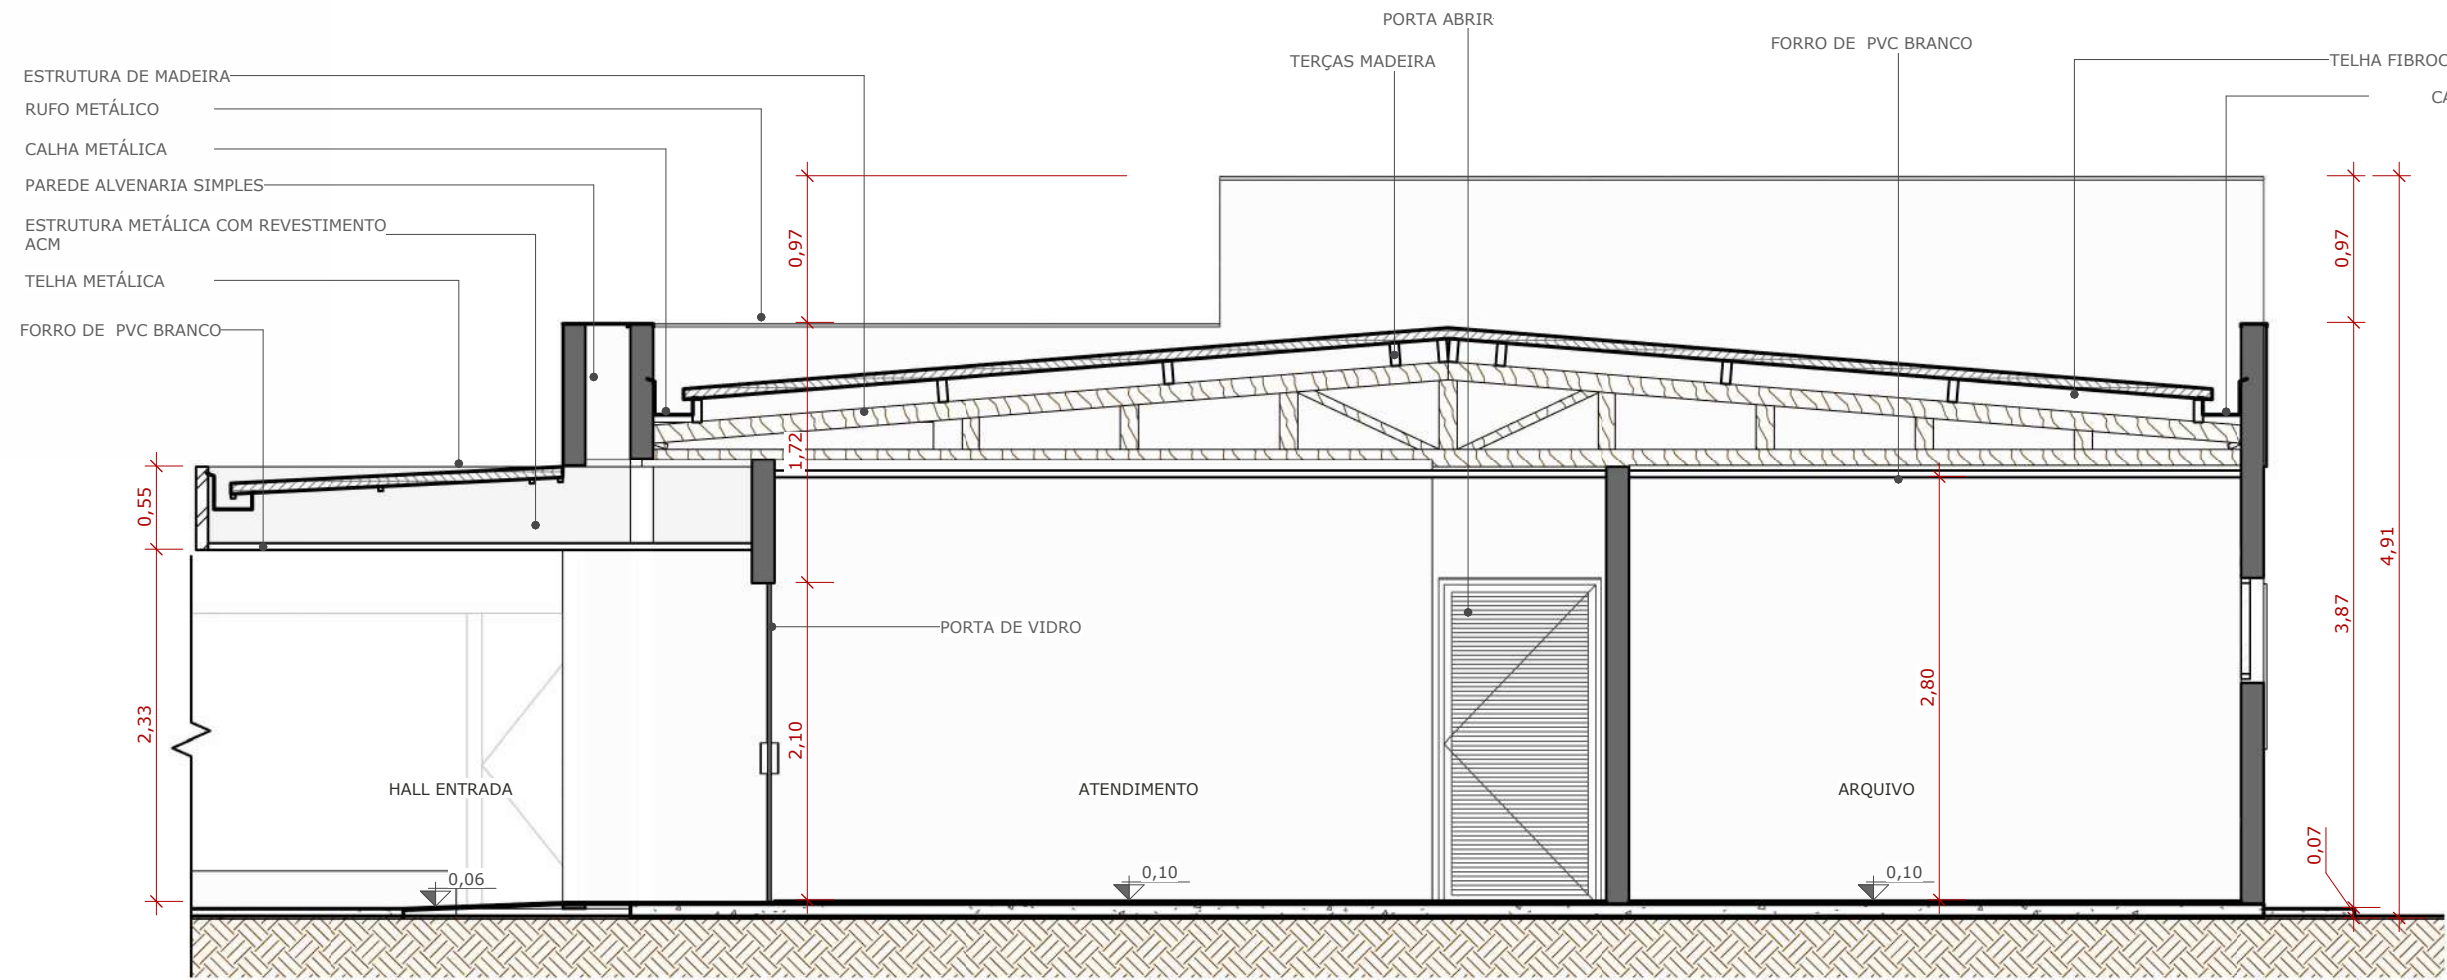


1 CORTE BB
Escala: 1 : 50

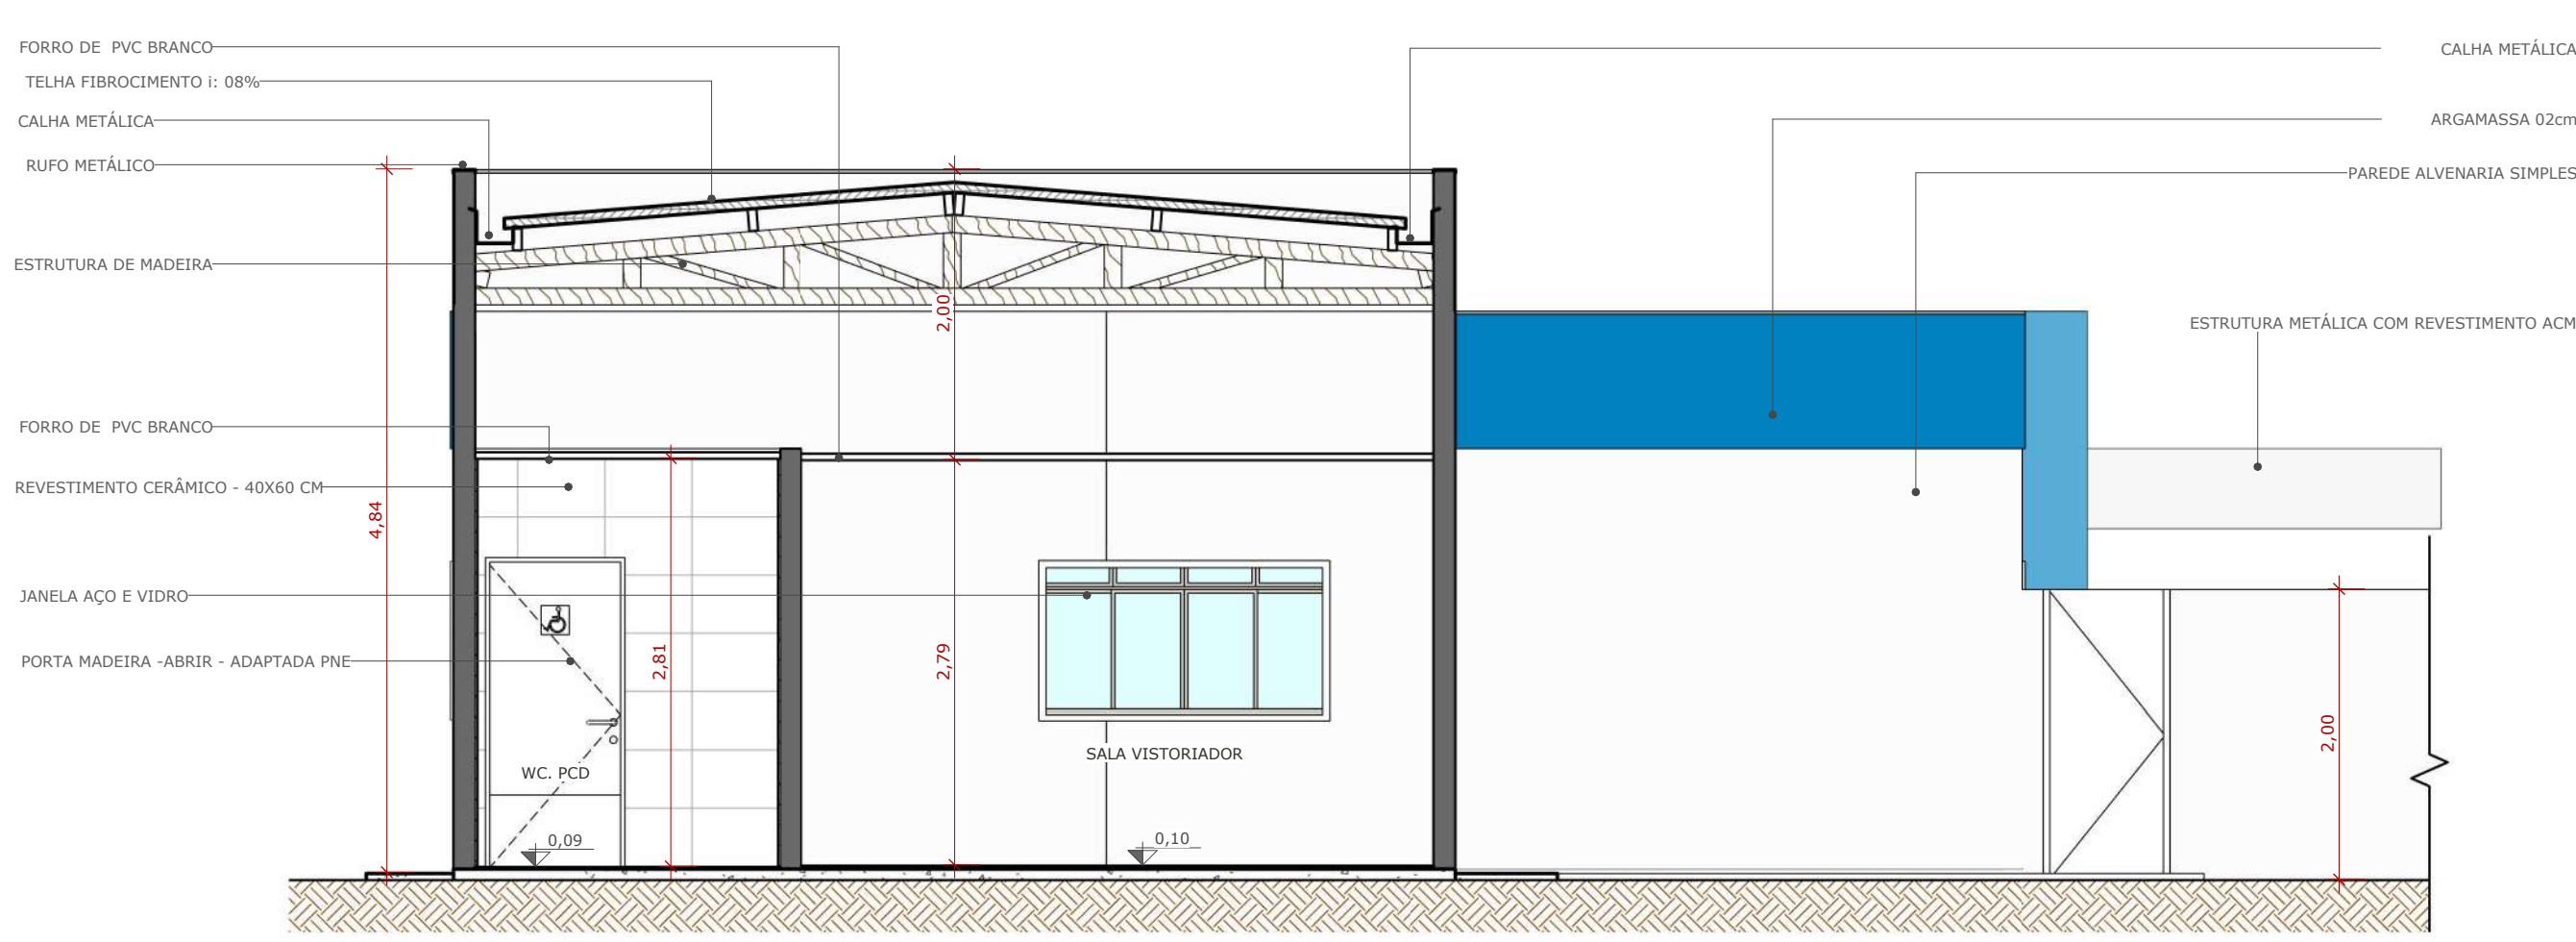


2 CORTE CC
Escala: 1 : 50

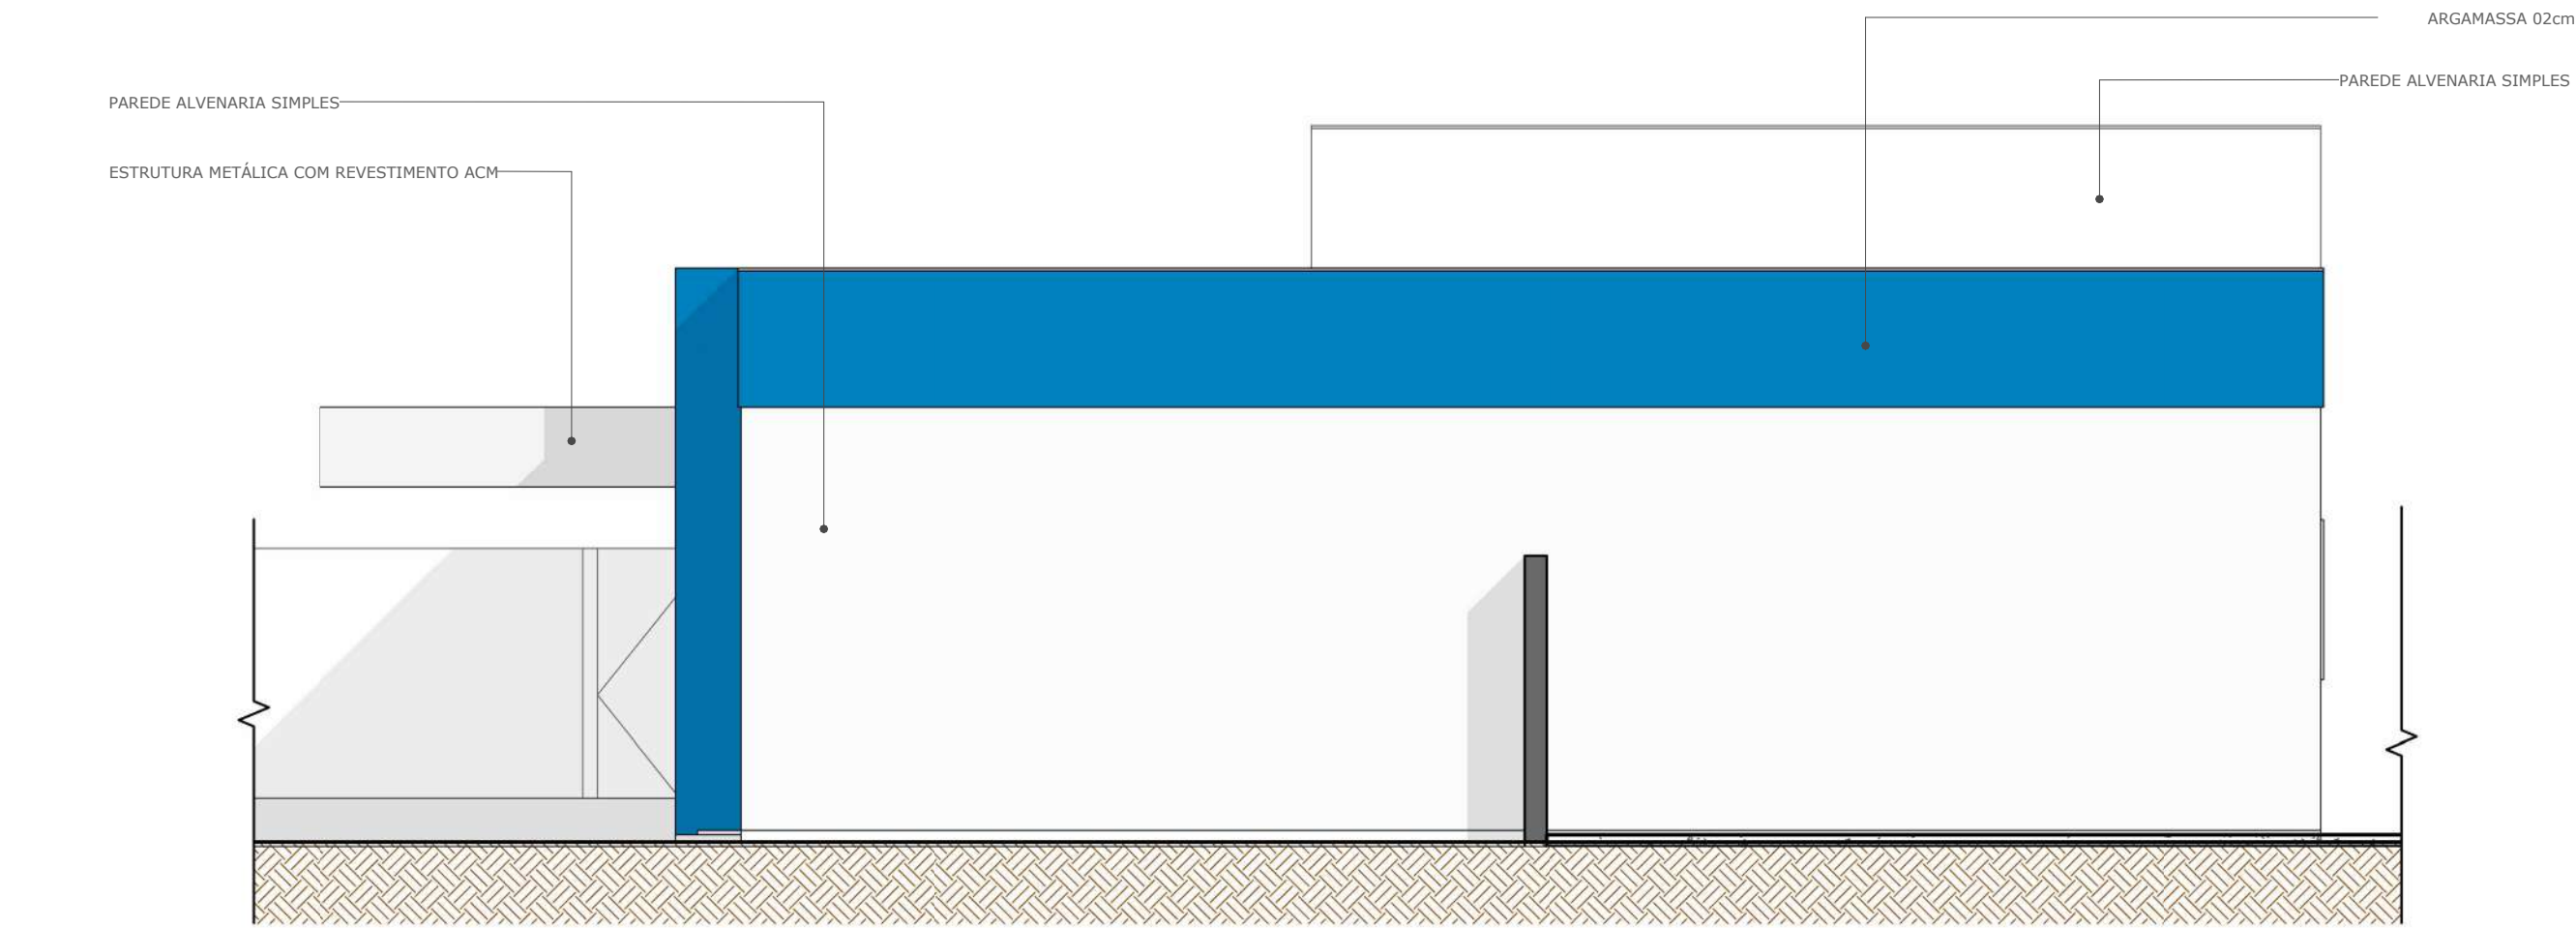


3 ELEV. DIR. EXIST.
Escala: 1 : 50

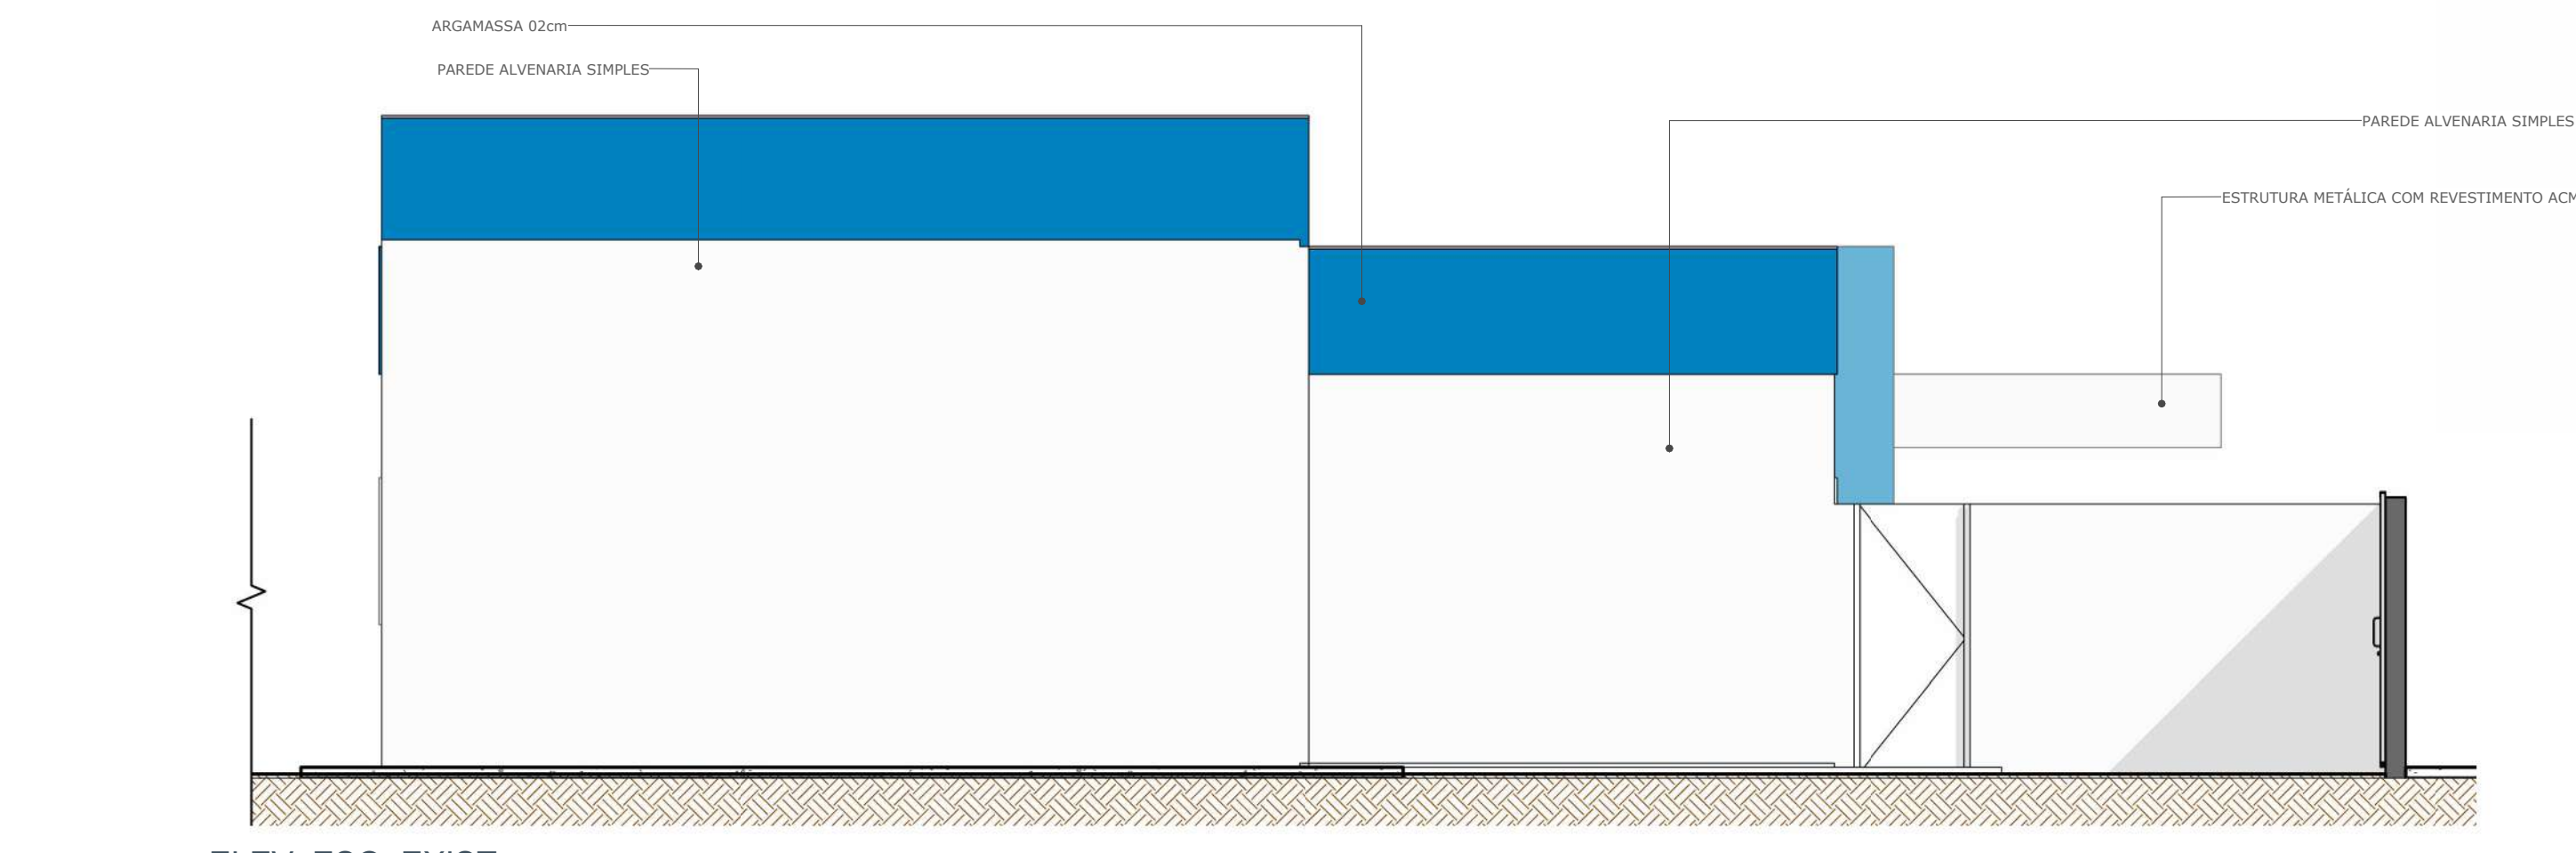

4 ELEV. ESQ. EXIST.
Escala: 1 : 50

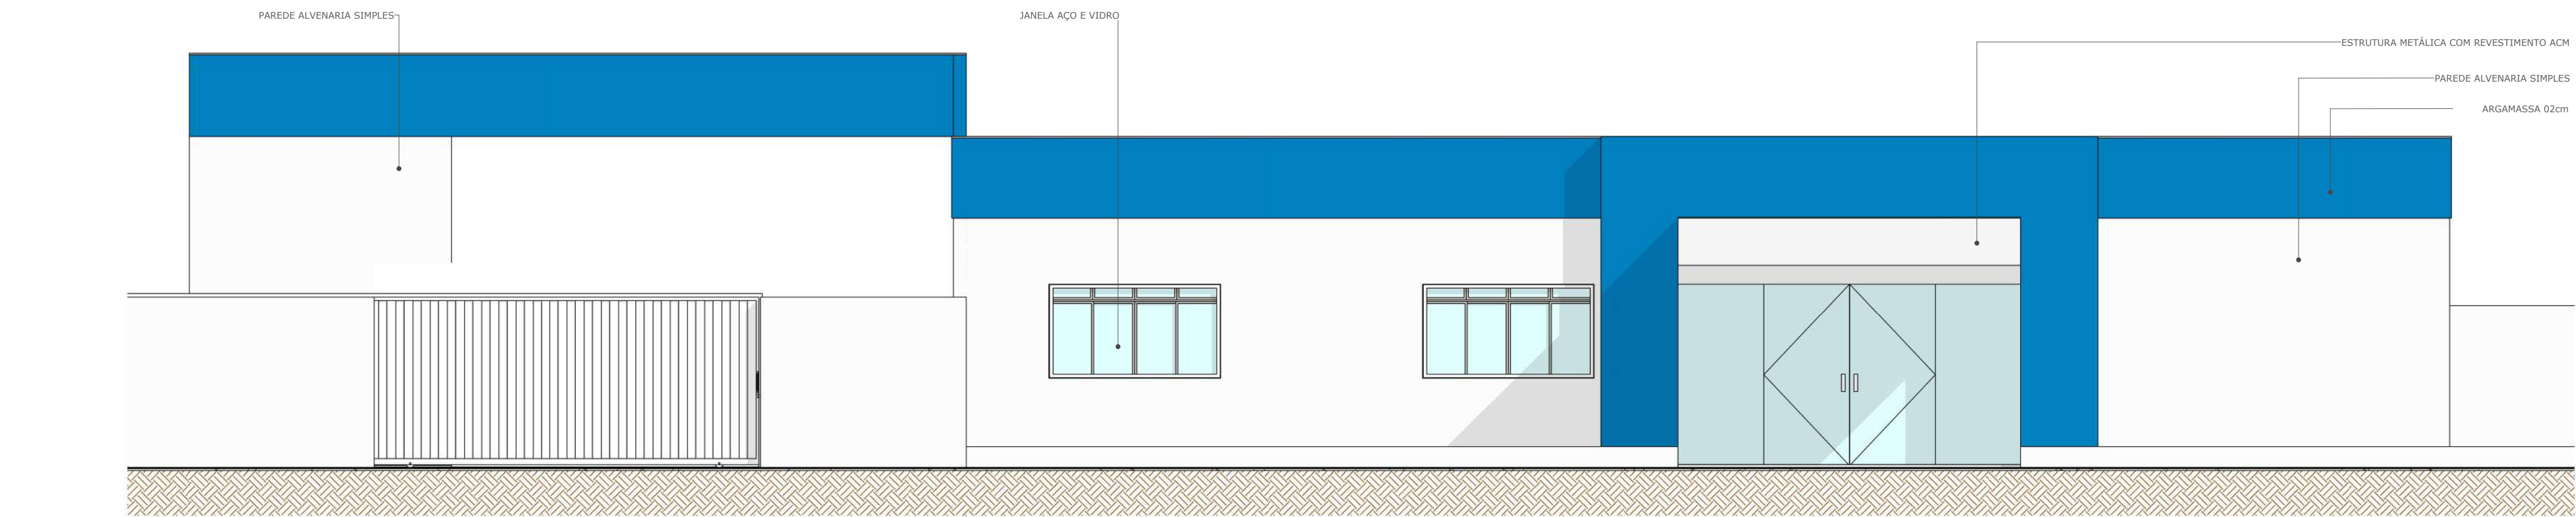

5 ELEV. FRONT. EXIST.
Escala: 1 : 50

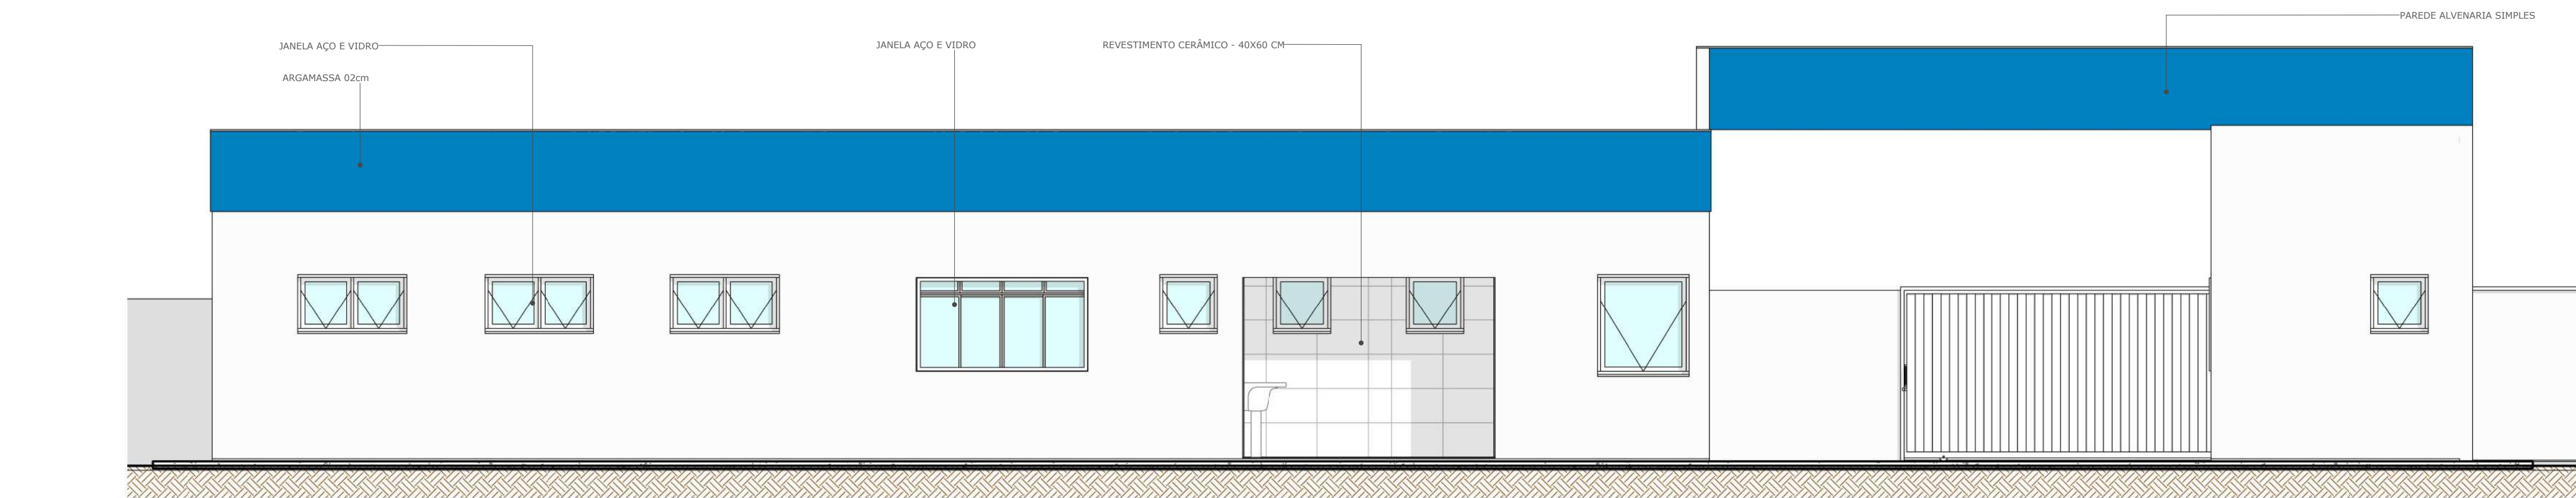

6 ELEV. POST. EXIST.
Escala: 1 : 50

CARIMBO :



R. N. DIAS CONSULTORIA E PROJETOS - ME

PROJETO ARQUITETÔNICO

OBRA: REFORMA E AMPLIAÇÃO 42º CIRETAN COMODORO - MT

PROPRIETÁRIO: DEPARTAMENTO ESTADUAL DE TRÂNSITO - DETRAN DE MATO GROSSO

CPF/CNPJ: 03.829.702/0001-70

ENDEREÇO: RUA 02, ESQUINA COM AV. "A", COMODORO-MT

AUTOR DO PROJETO: CO-AUTOR DO PROJETO:

ROGERIO NOGUEIRA DIAS
ARQUITETO E URBANISTA CAU A76881-4

RESPONSÁVEL TÉCNICO P/ OBRA:
CREA / CAU:

ESCALA: 1 : 50 ASSUNTO: CORTES BB, CC E ELEVACOES FOLHA Nº 04 / 21

DATA: 11/05/2025 10:30:47

REVISÃO: 00


ÁREAS (m²)		ESTATÍSTICAS:		COORDENADAS GEOGRÁFICAS
ÁREA DO TERRENO	% OCUPAÇÃO	TÉRREO	COEF. APROVEIT.	
1.566,00m²				13°39'49.63"S 59°47'41.03"O
ÁREA CONSTRUÍDA FINAL: 384,54m²				
ÁREA DE COBERTURA FINAL: 406,72m²				

Desenvolvido por  **Projeto**



LEVANTAMENTO FORRO EXISTENTE	
DESCRIÇÃO	ÁREA
FORRO DE PVC BRANCO	238,19 m²

1 PLANTA DE FORRO EXISTENTE
Escala: 1 : 50

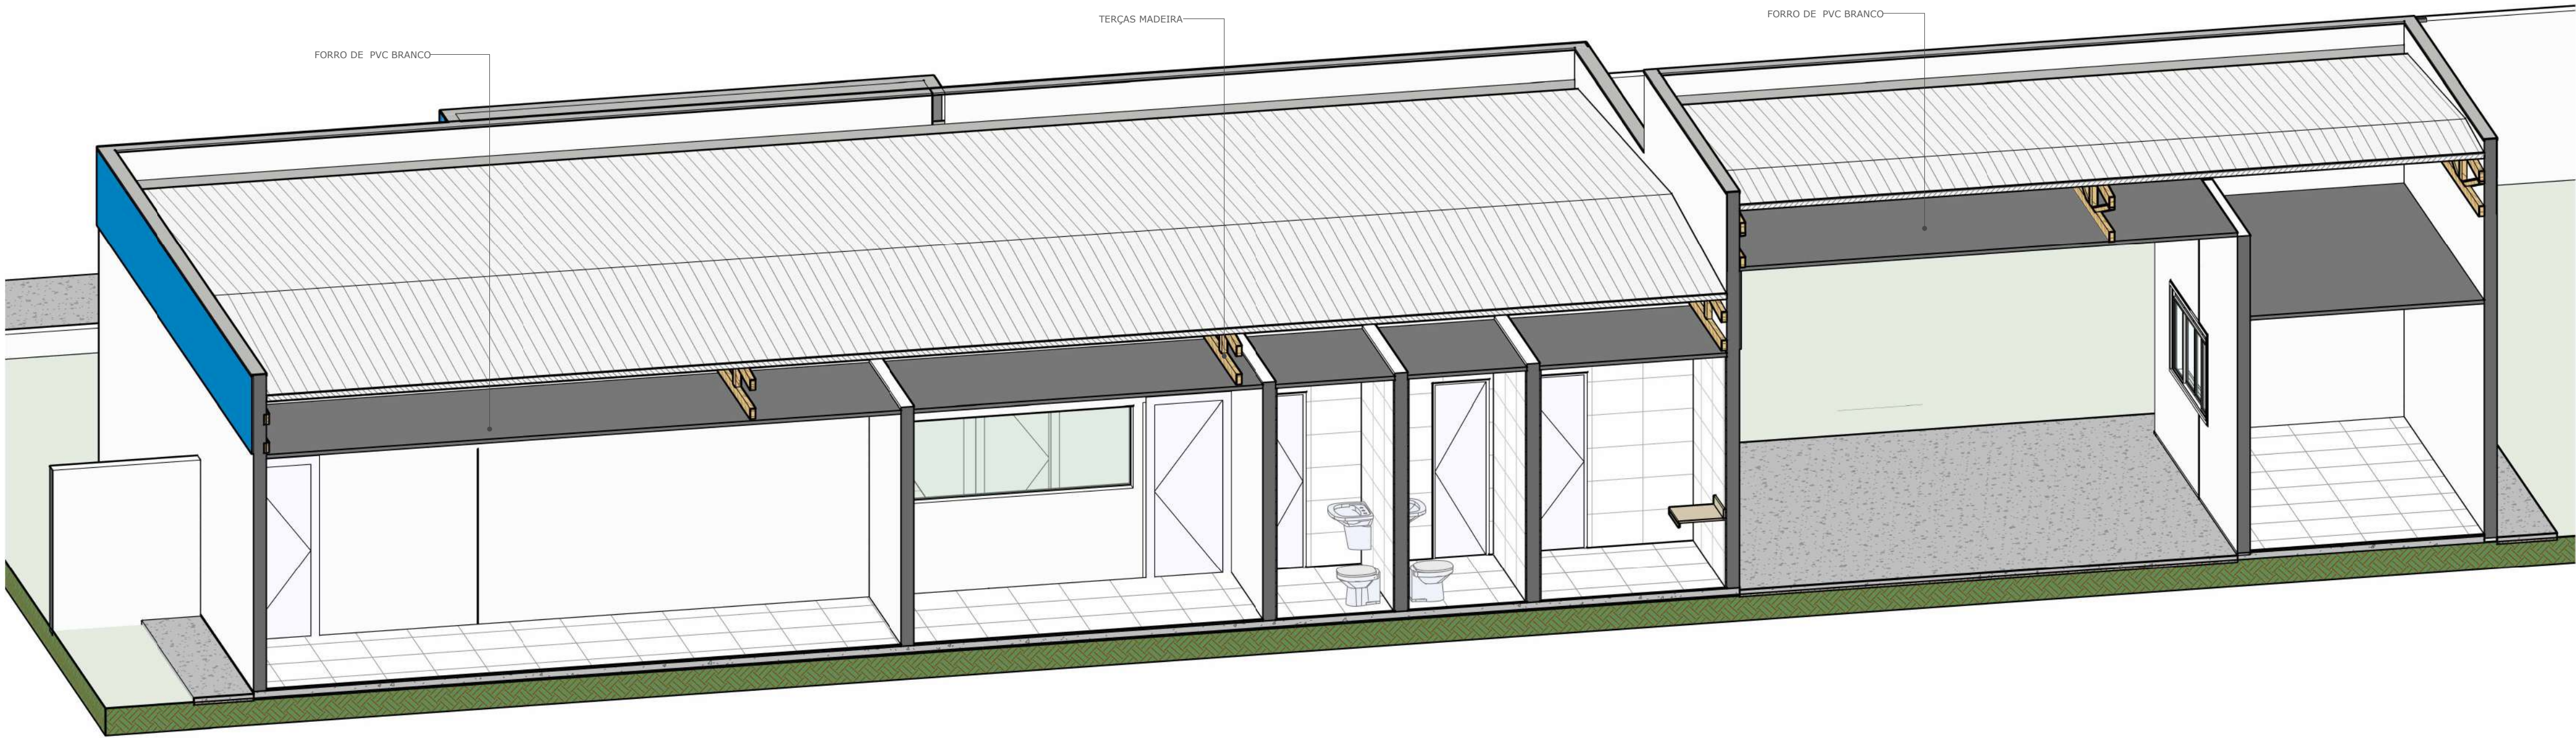

2 CORTE FORRO EXISTENTE
Escala:

CARIMBO :



R. N. DIAS CONSULTORIA E PROJETOS - ME

PROJETO ARQUITETÔNICO

OBRA: REFORMA E AMPLIAÇÃO 42º CIRETAN COMODORO - MT

PROPRIETÁRIO: DEPARTAMENTO ESTADUAL DE TRÂNSITO - DETRAN DE MATO GROSSO

CPF/CNPJ: 03.829.702/0001-70

ENDEREÇO: RUA 02, ESQUINA COM AV. "A", COMODORO-MT

AUTOR DO PROJETO: CO-AUTOR DO PROJETO:

ROGERIO NOGUEIRA DIAS
ARQUITETO E URBANISTA CAU AT6881-4

RESPONSÁVEL TÉCNICO P/ OBRA:
CREA / CAU:

ESCALA: 1 : 50

DATA: 11/05/2025 10:30:51

REVISÃO: 00

ASSUNTO: PLANTA DE FORRO E CORTE ISOMETRICO



FOLHA Nº **05**
/ 21

ÁREAS (m²)		% OCUPAÇÃO		COEF. APROVEIT.	COORDENADAS GEOGRÁFICAS
ÁREA DO TERRENO	1.568,00m²	TÉRREO	DEMAIS PAV.		
ÁREA CONSTRUÍDA FINAL	384,54m²				13°39'49.63"S
ÁREA DE COBERTURA FINAL	406,72m²				59°47'41,03"O

Desenvolvido por  **gph** _Projety

2 VISTA ISOMETRICA DEMOLIR

Escala:

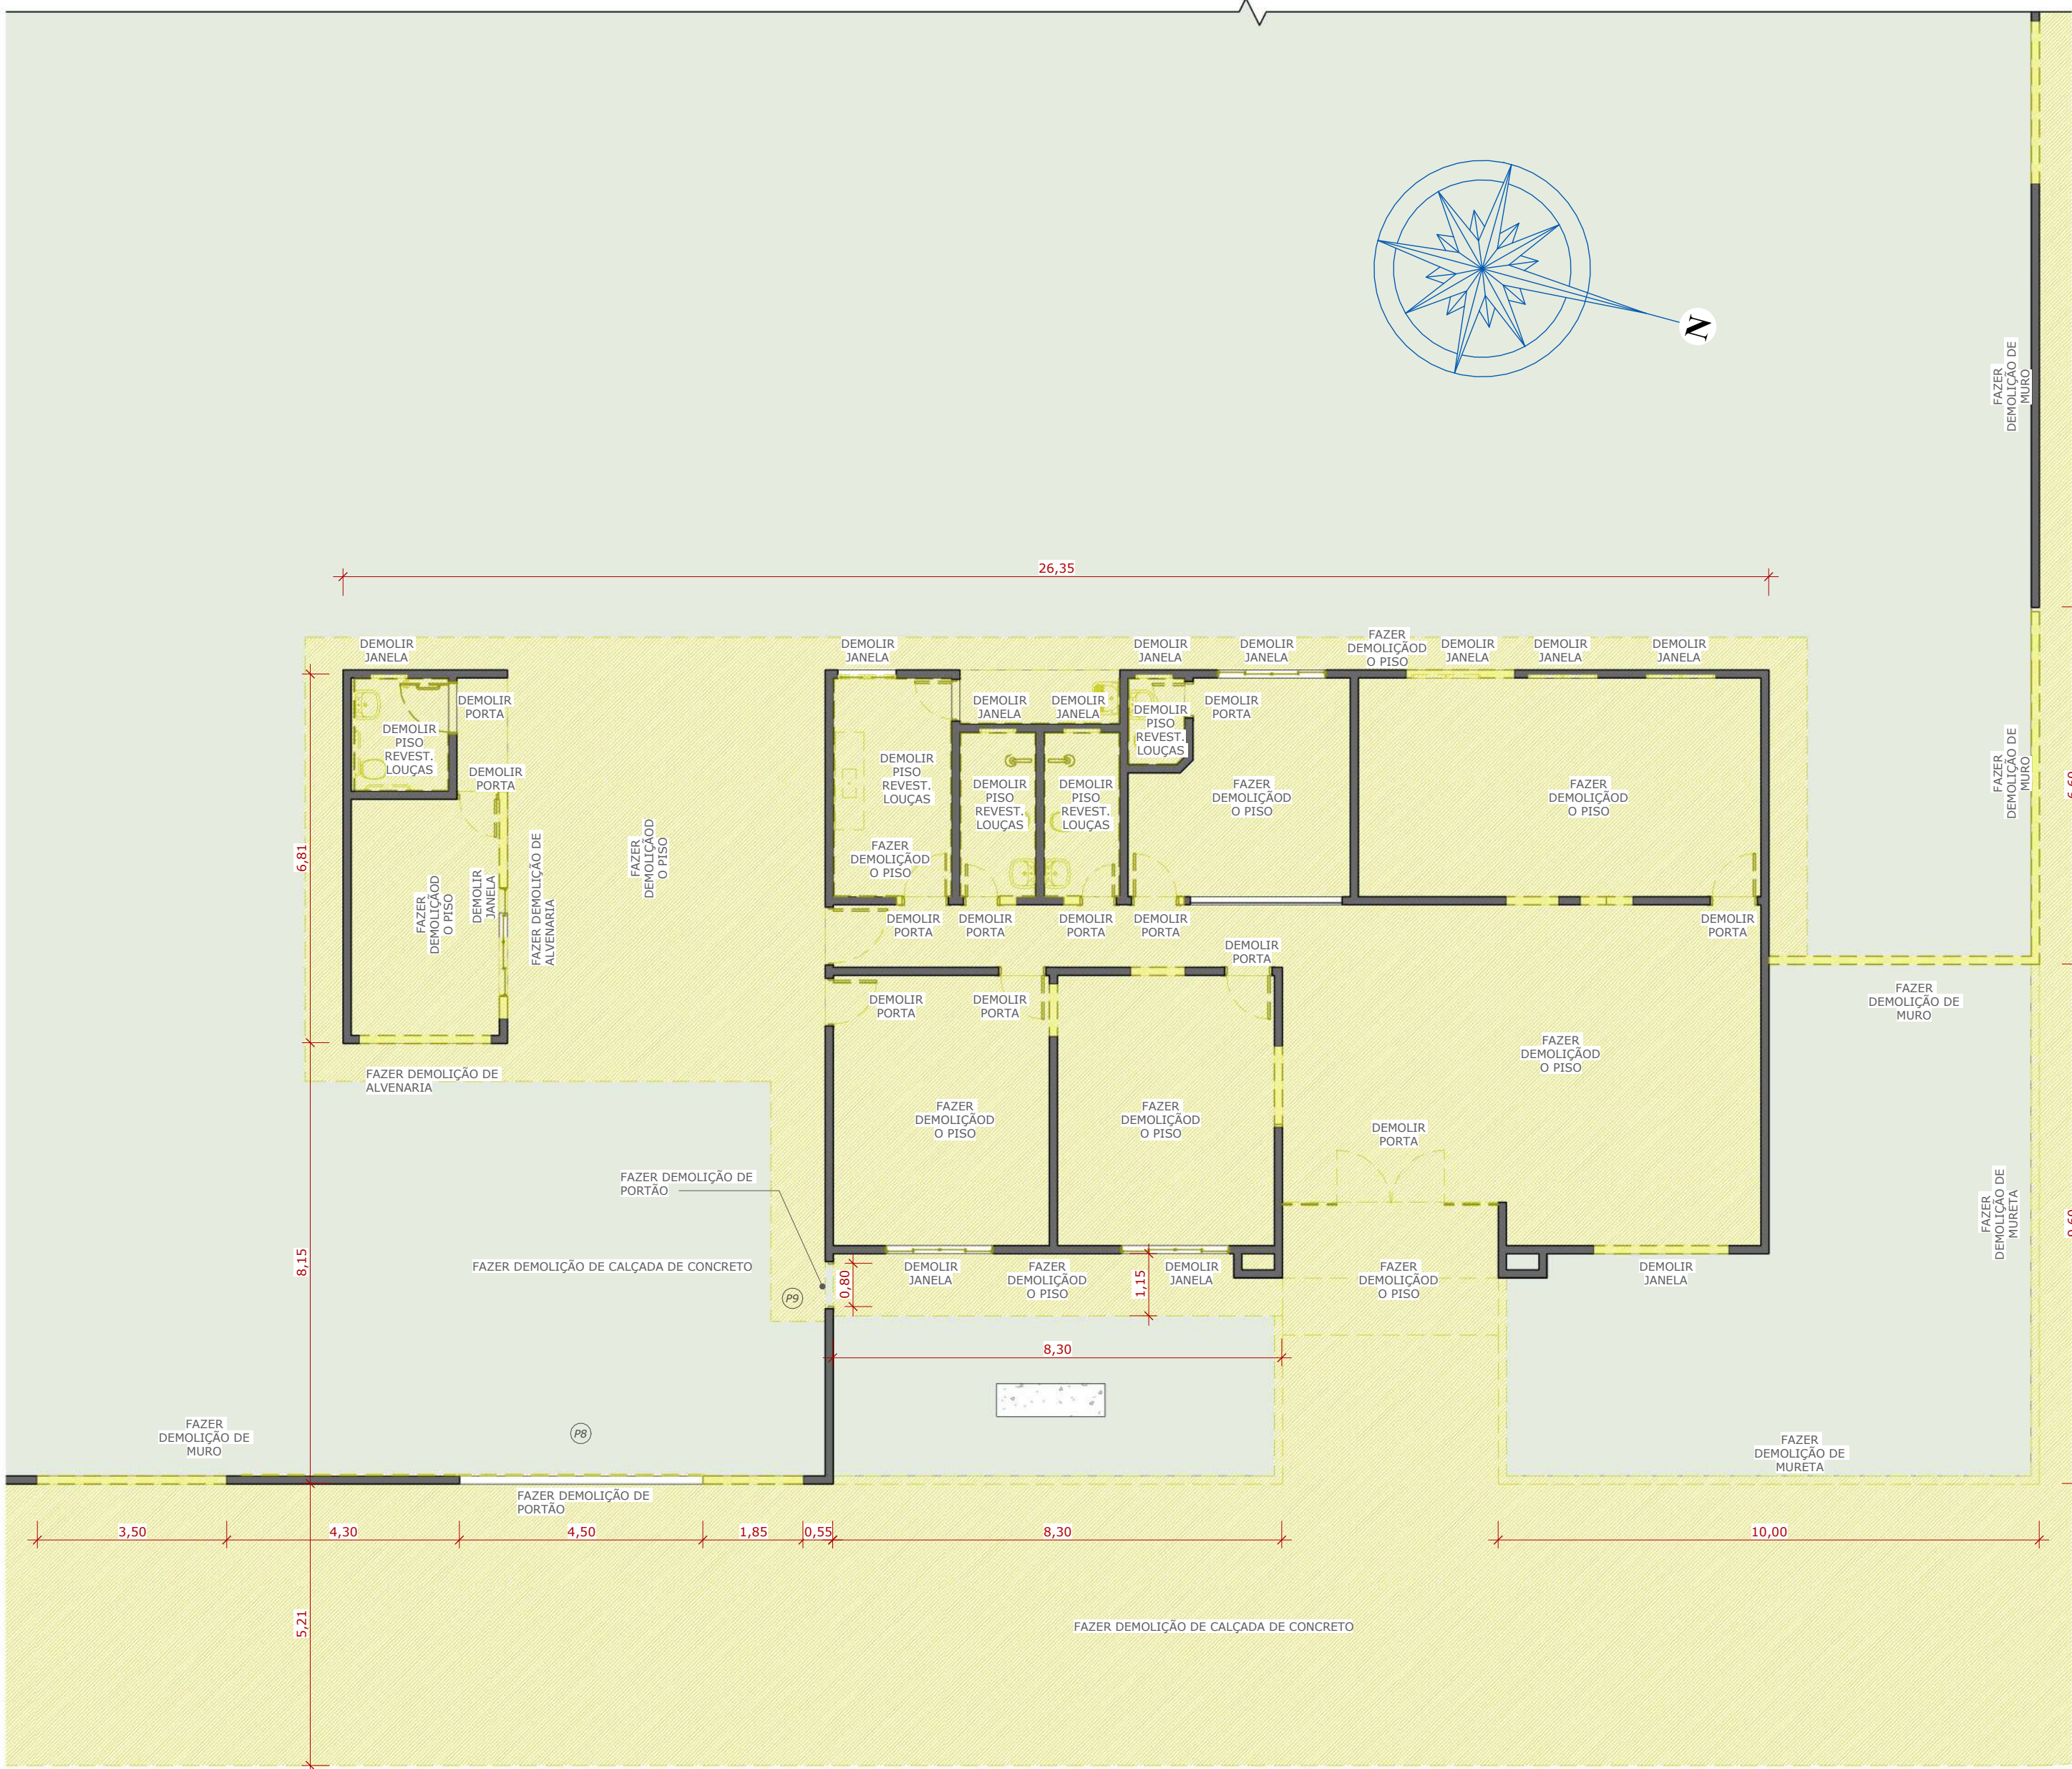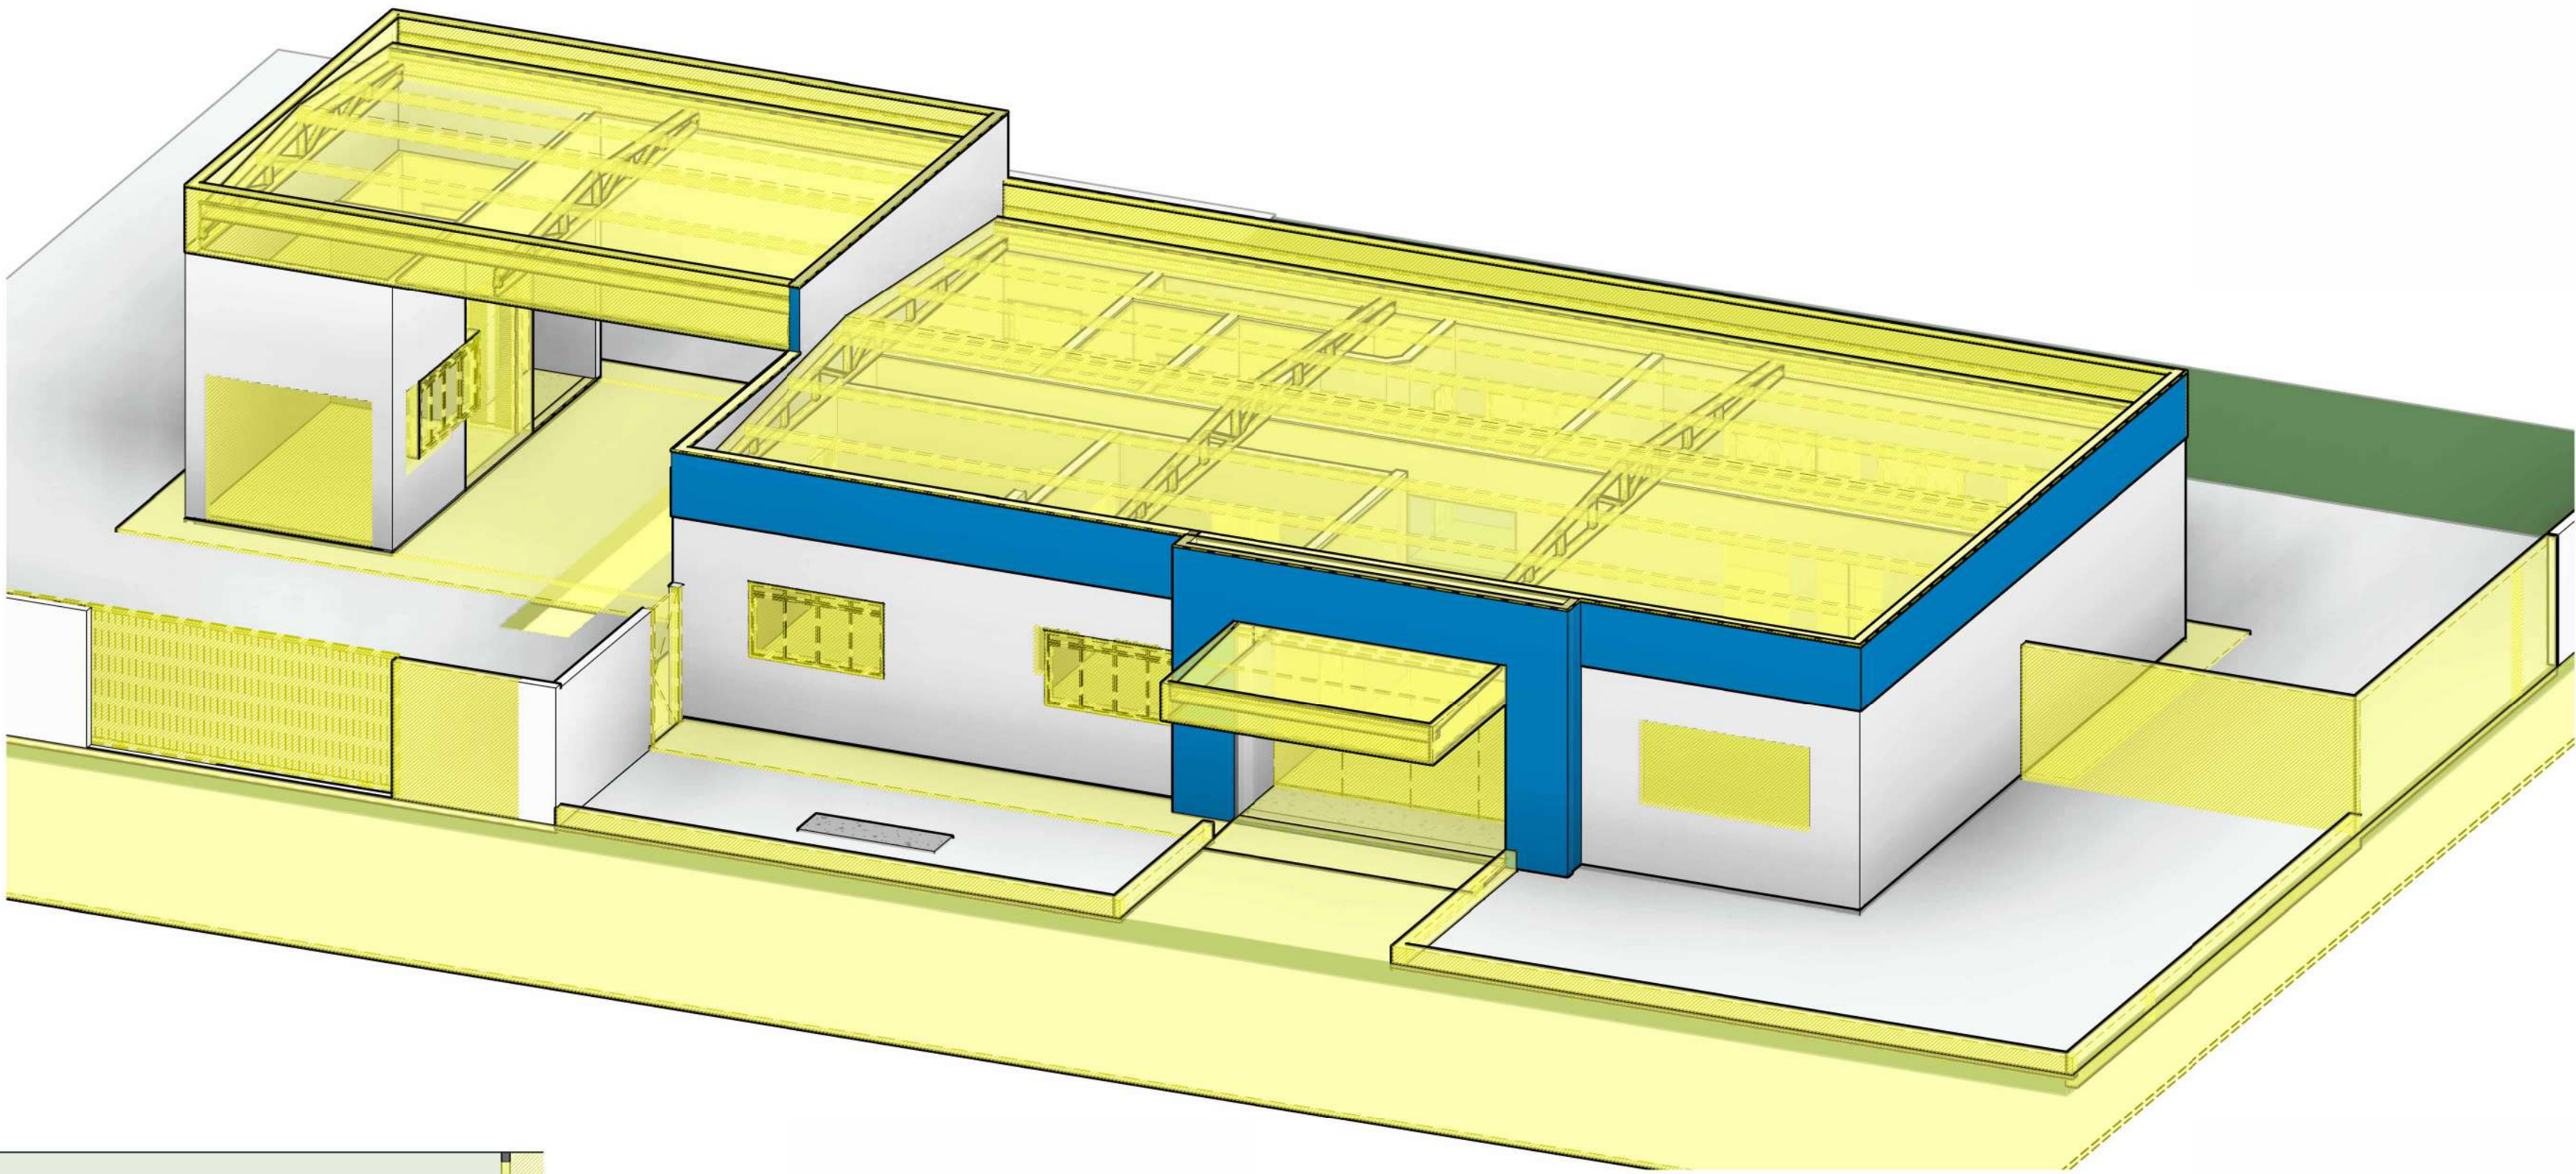

1 PLANTA DE IMPLANTAÇÃO DEMOLIR

Escala: 1 : 100

LEGENDA CONSTRUTIVA	
Símbolo	Legenda
	Existente
	Demolir
	Construir

CARIMBO :



R. N. DIAS CONSULTORIA E PROJETOS - ME

PROJETO ARQUITETÔNICO

OBRA: **REFORMA E AMPLIAÇÃO 42º CIRETAN COMODORO - MT**

PROPRIETÁRIO: DEPARTAMENTO ESTADUAL DE TRÂNSITO - DETRAN DE MATO GROSSO

CPF/CNPJ: 03.829.702/0001-70

ENDEREÇO: RUA 02, ESQUINA COM AV. "A", COMODORO-MT

AUTOR DO PROJETO: CO-AUTOR DO PROJETO:

ROGERIO NOGUEIRA DIAS
ARQUITETO E URBANISTA CAU A76881-4

RESPONSÁVEL TÉCNICO P/ OBRA:
CREA / CAU:


ESCALA: Como indicado	ASSUNTO: (DEMOLIR) IMPLANTAÇÃO E VISTA ISOMETRICA	FOLHA Nº 06 / 21
DATA: 11/05/2025 10:30:56		
REVISÃO: 00		

ÁREAS (m²)		% OCUPAÇÃO		COEF. APROVEIT.	COORDENADAS GEOGRÁFICAS
ÁREA DO TERRENO	1.566,00m²	TÉRREO	DEMAIS PAV.		
ÁREA CONSTRUÍDA FINAL	384,54m²				13°39'49.63"S
ÁREA DE COBERTURA FINAL	406,72m²				59°47'41,03"O




2 CORTE AA1
Escala: 1 : 50

 DECORO <i>Consultoria e Projetos</i> R. N. DIAS CONSULTORIA E PROJETOS - ME							
PROJETO ARQUITETÔNICO							
OBRA:		REFORMA E AMPLIAÇÃO 42º CIRETAN COMODORO - MT					
PROPRIETÁRIO: DEPARTAMENTO ESTADUAL DE TRÂNSITO – DETRAN DE MATO GROSSO							
CPF/CNPJ:		03.829.702/0001-70					
ENDEREÇO: RUA 02, ESQUINA COM AV. "A", COMODORO-MT							
AUTOR DO PROJETO:		CO-AUTOR DO PROJETO:					
ROGERIO NOGUEIRA DIAS ARQUITETO E URBANISTA RESPONSÁVEL TÉCNICO P/ OBRA: CAU 47061-4 CREA / CAU:							
ESCALA: DATA: REVISÃO		ASSUNTO: (DEMOLIR) PLANTA COBERTURA, CORTE AA1					
1 : 50 11/05/2025 10:31:04 00		FOLHA Nº 08 / 21					
ESTATÍSTICAS:							
ÁREAS (m²)		% OCUPAÇÃO		COEF. APROVEIT.		COORDENADAS GEOGRÁFICAS	
ÁREA DO TERRENO: 1.569,00m²		TÉRREO				13°39'49,63"S 59°47'41,03°O	
ÁREA CONSTRUÍDA FINAL: 384,54m²		DEMAIS PAV.					
ÁREA DE COBERTURA FINAL: 466,72m²							

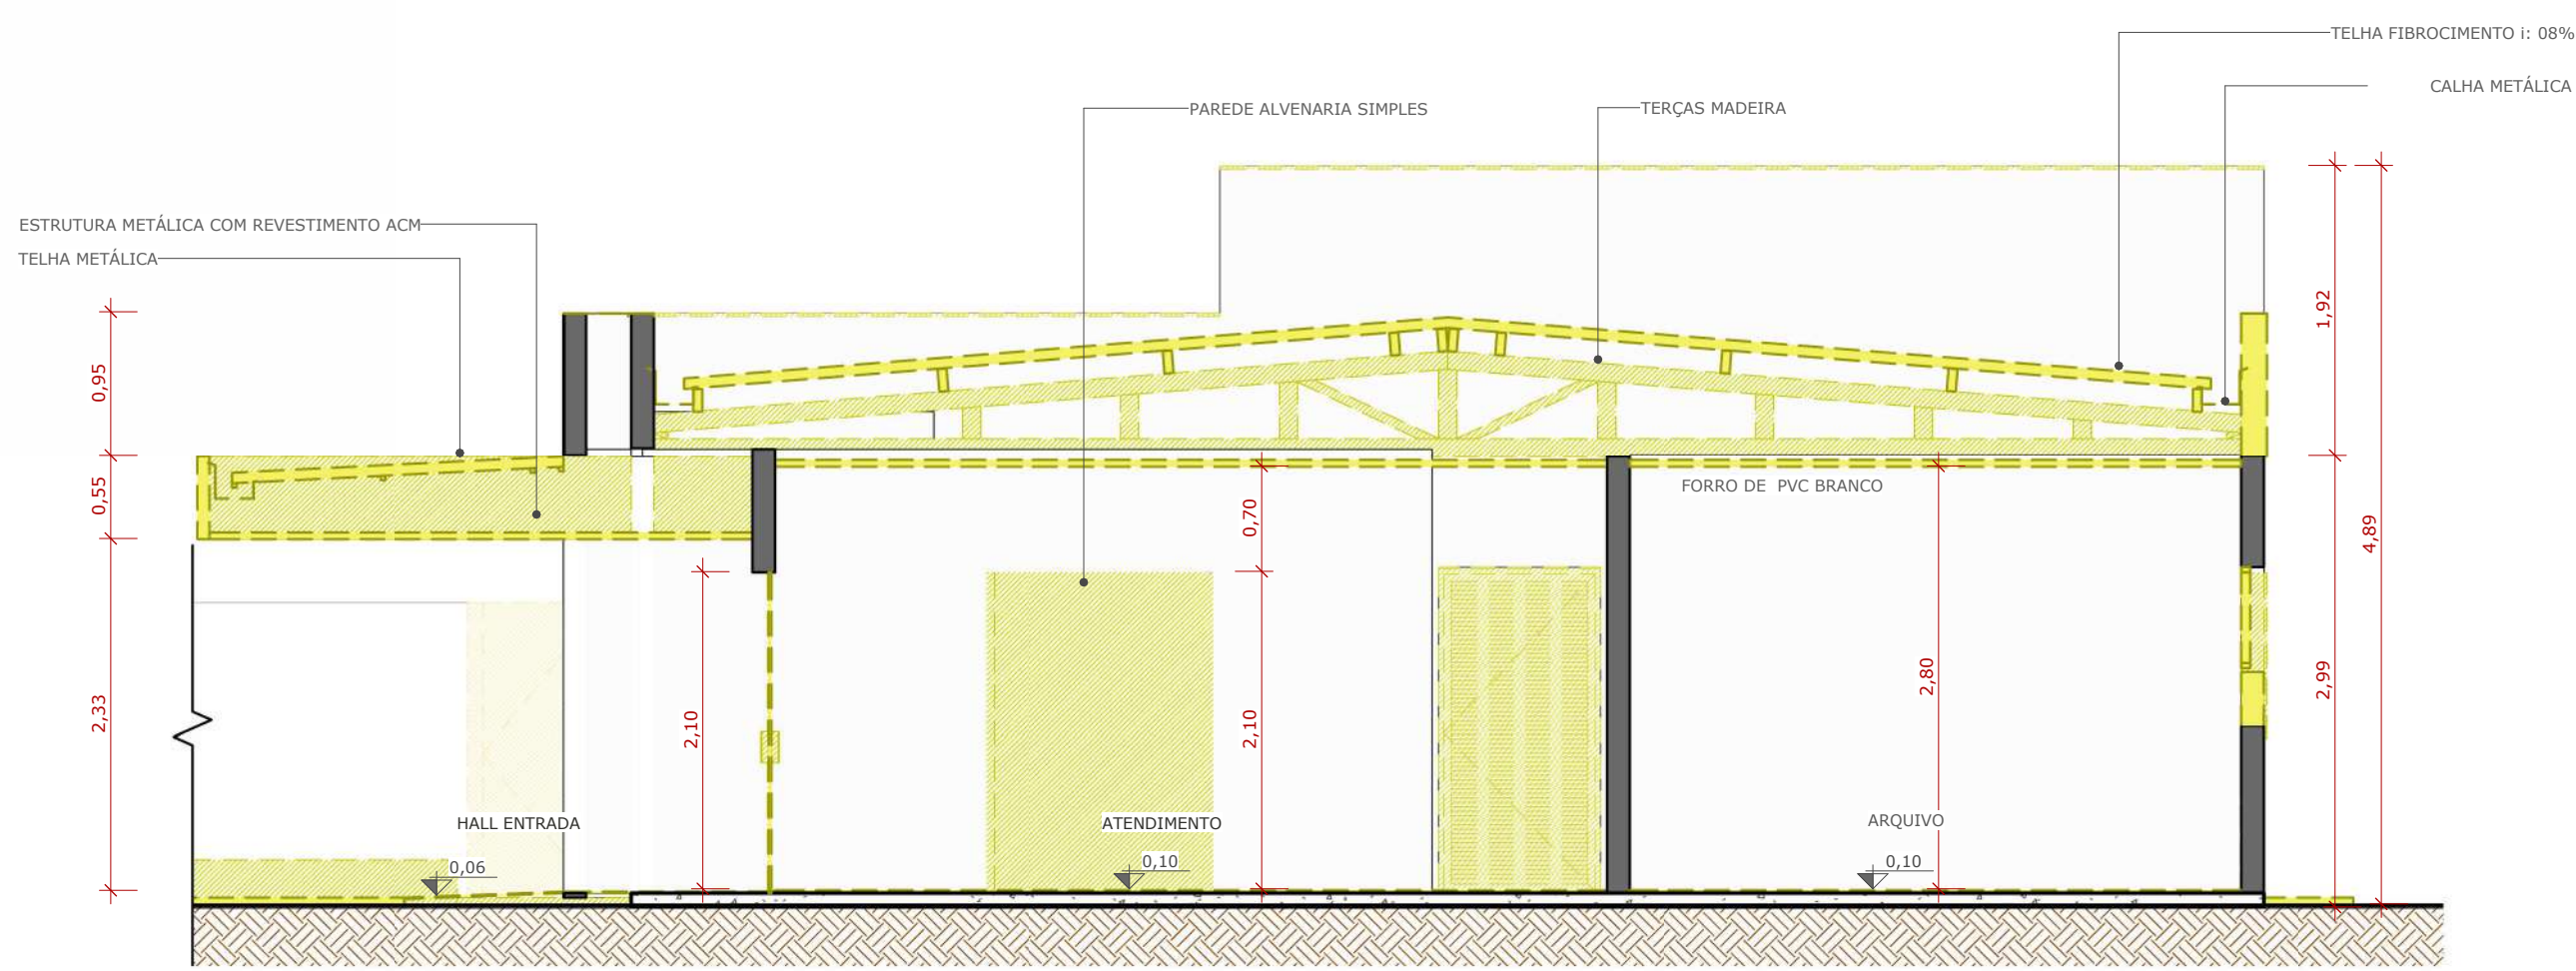


1 CORTE BB1

Escala: 1 : 50

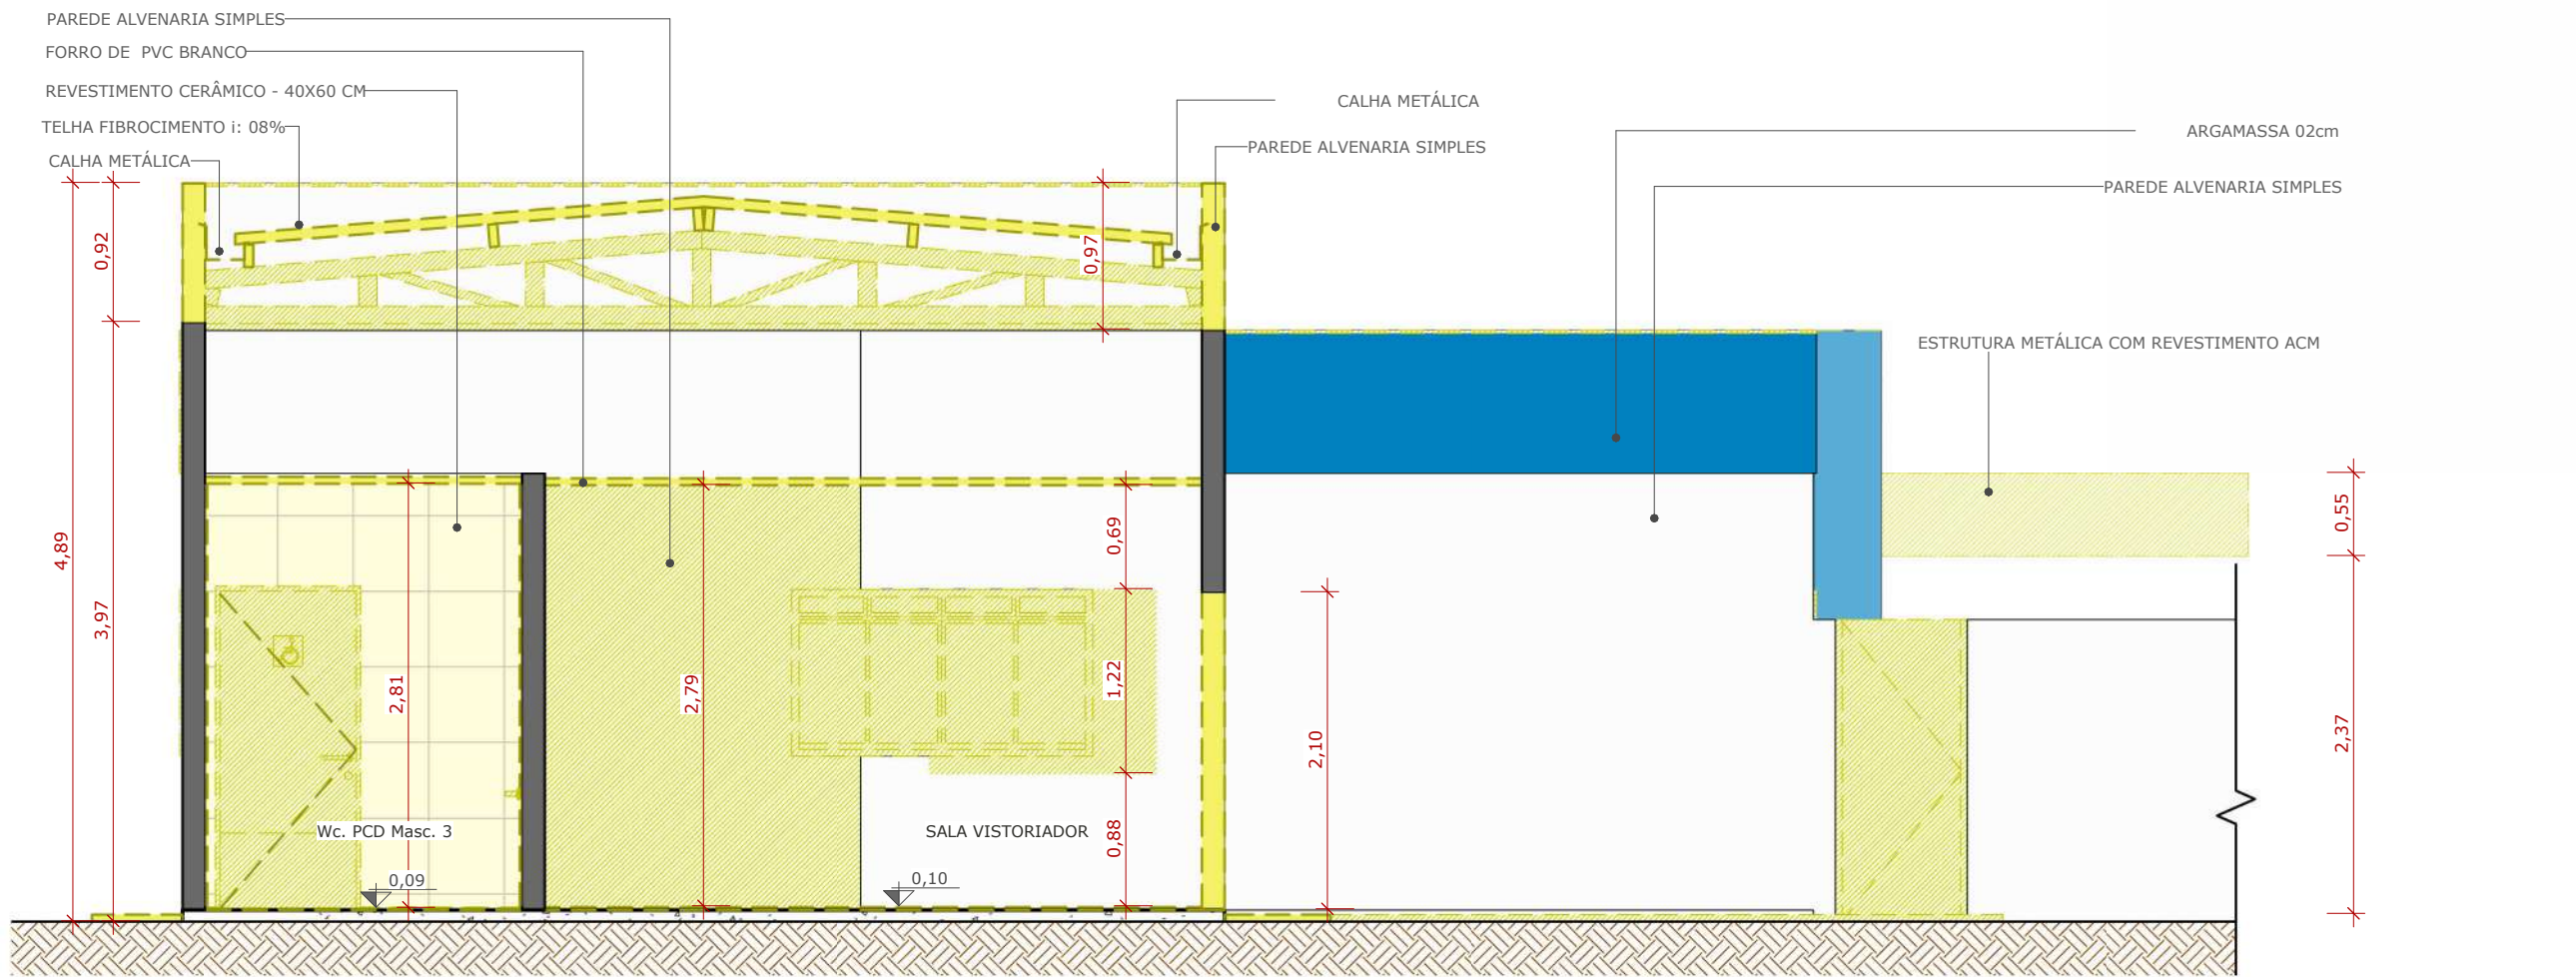


2 CORTE CC1

Escala: 1 : 50

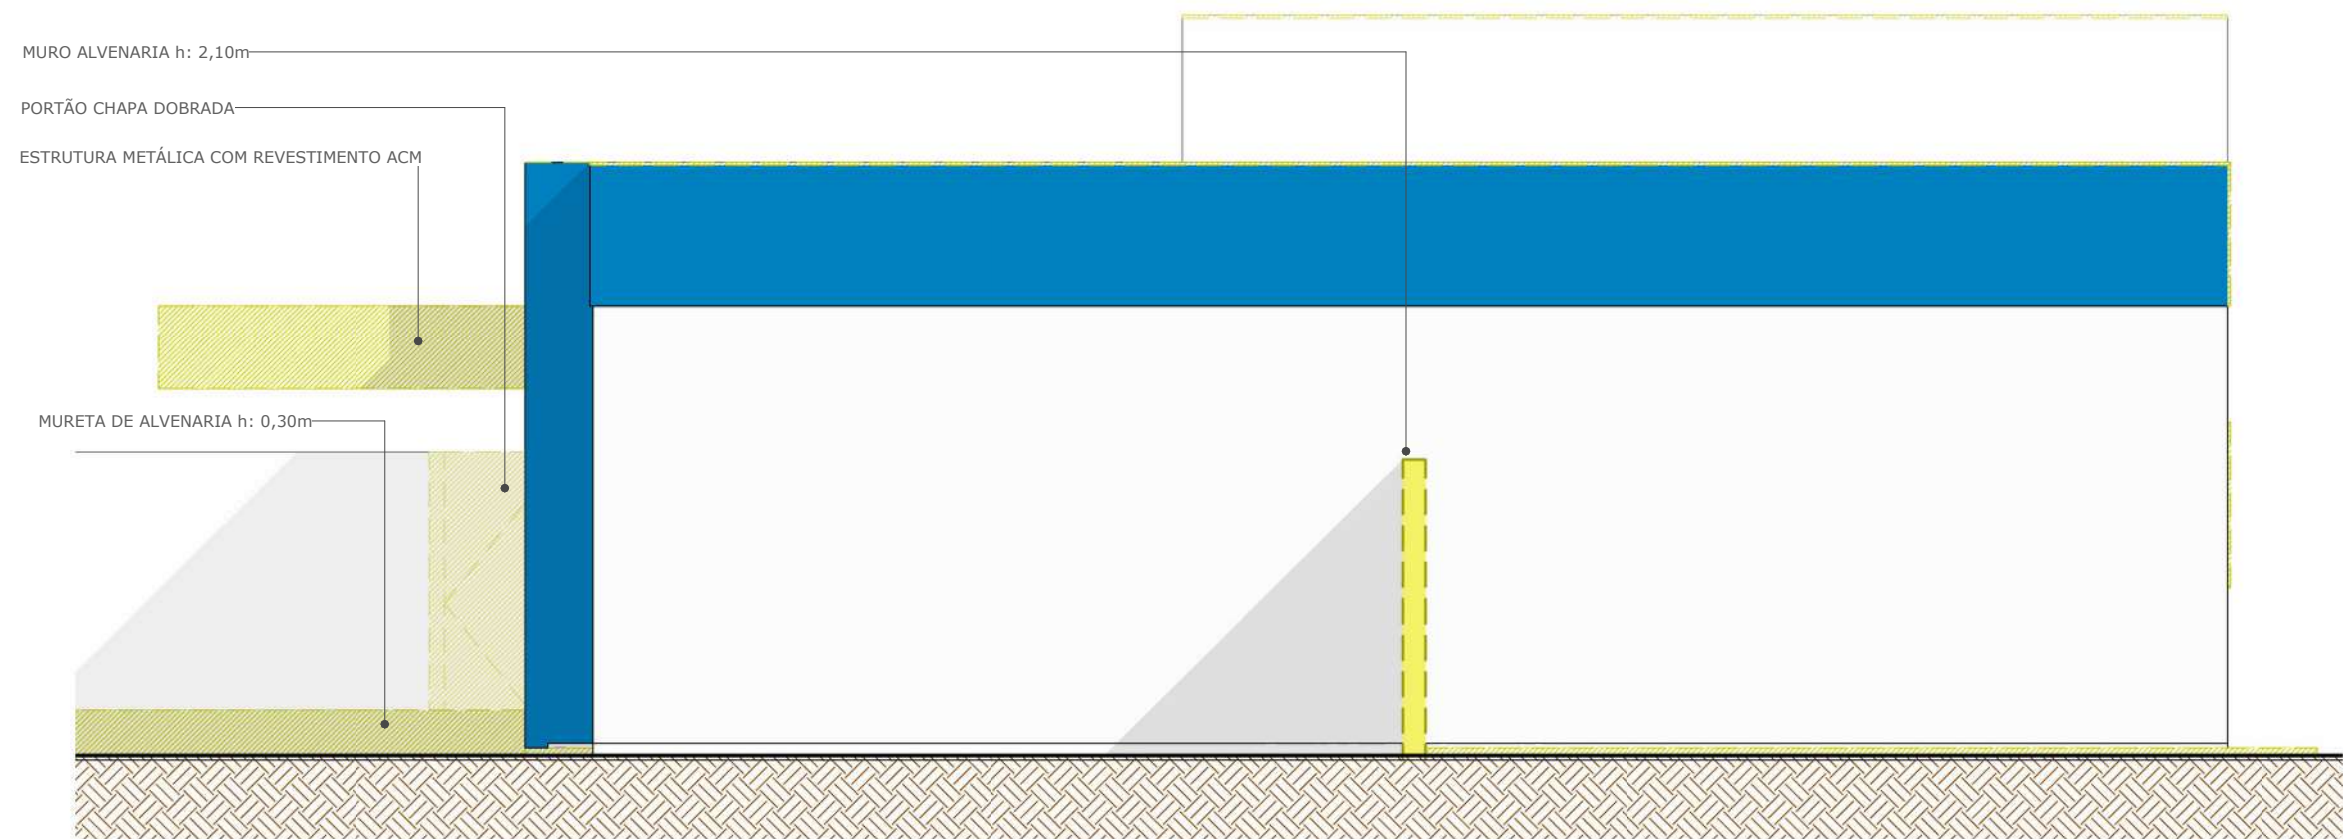


3 ELEV. DIR. DEM.

Escala: 1 : 50

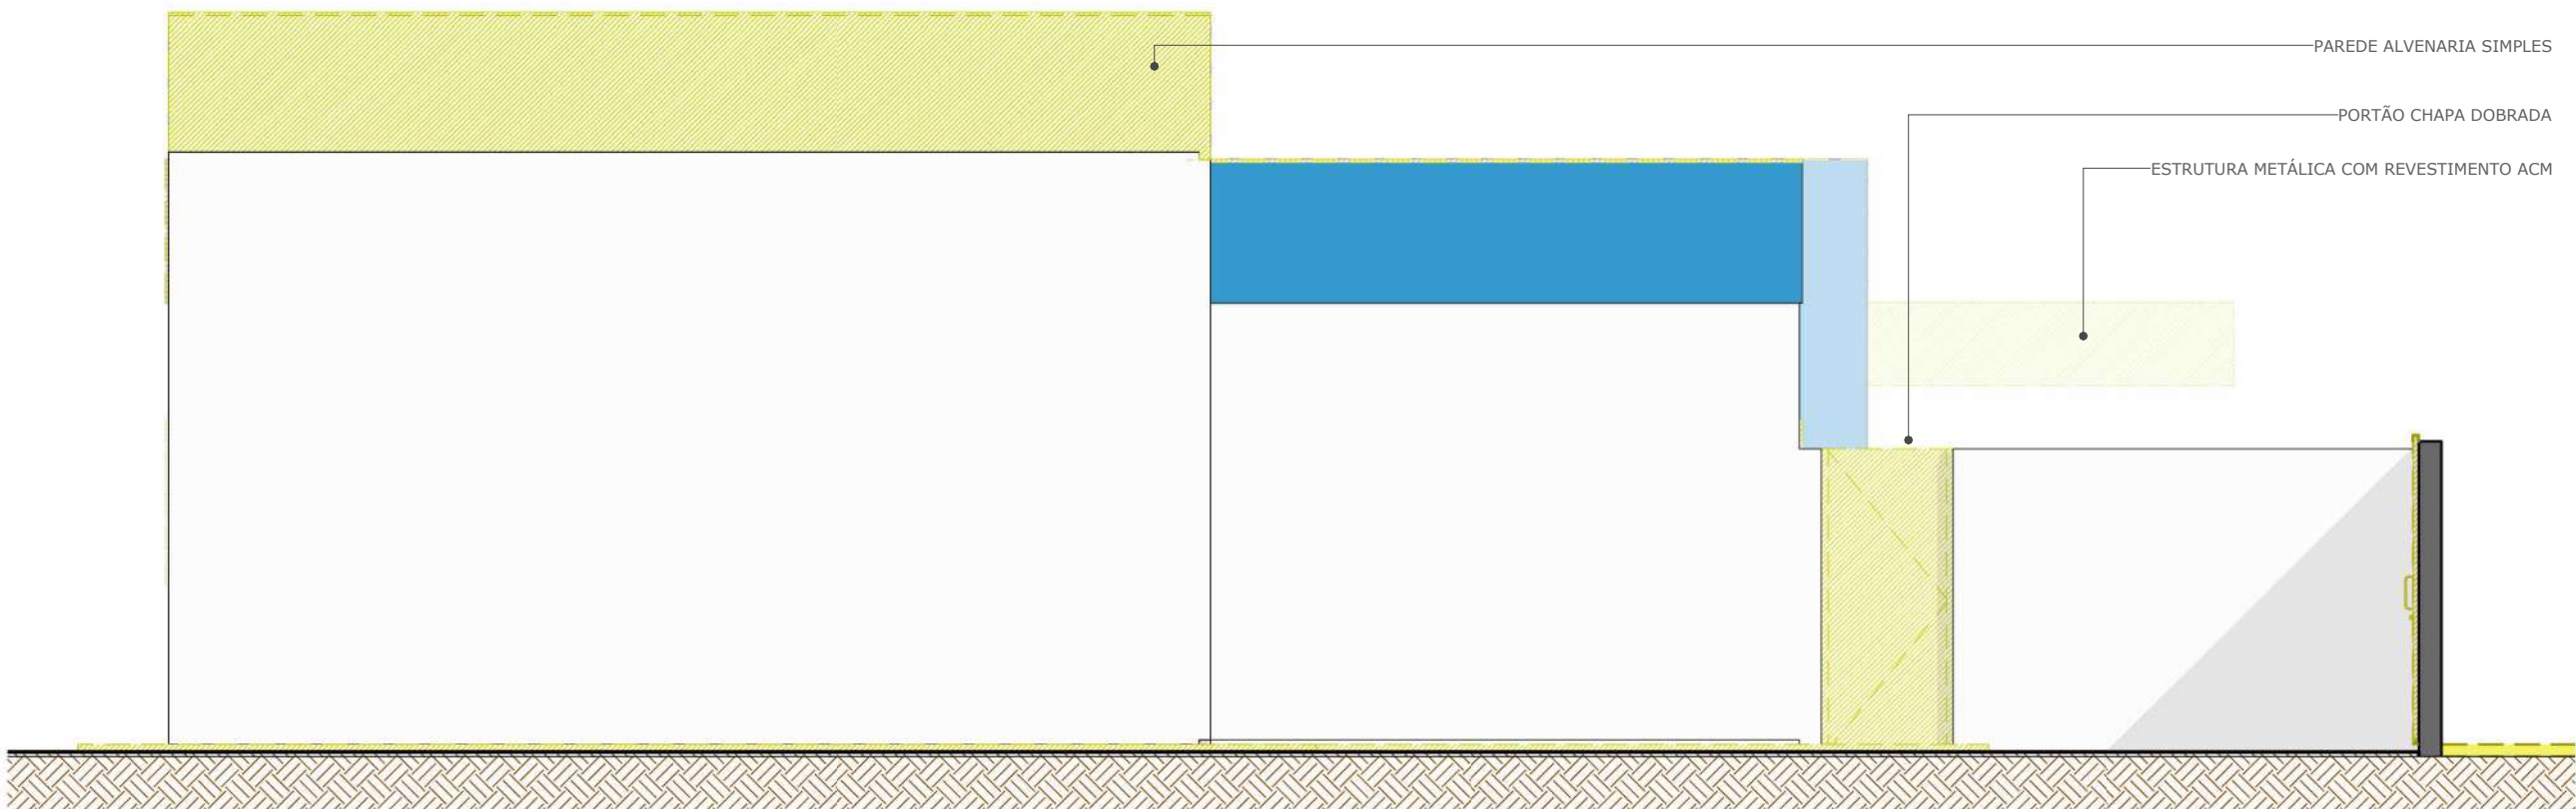


4 ELEV. ESQ. DEM.

Escala: 1 : 50

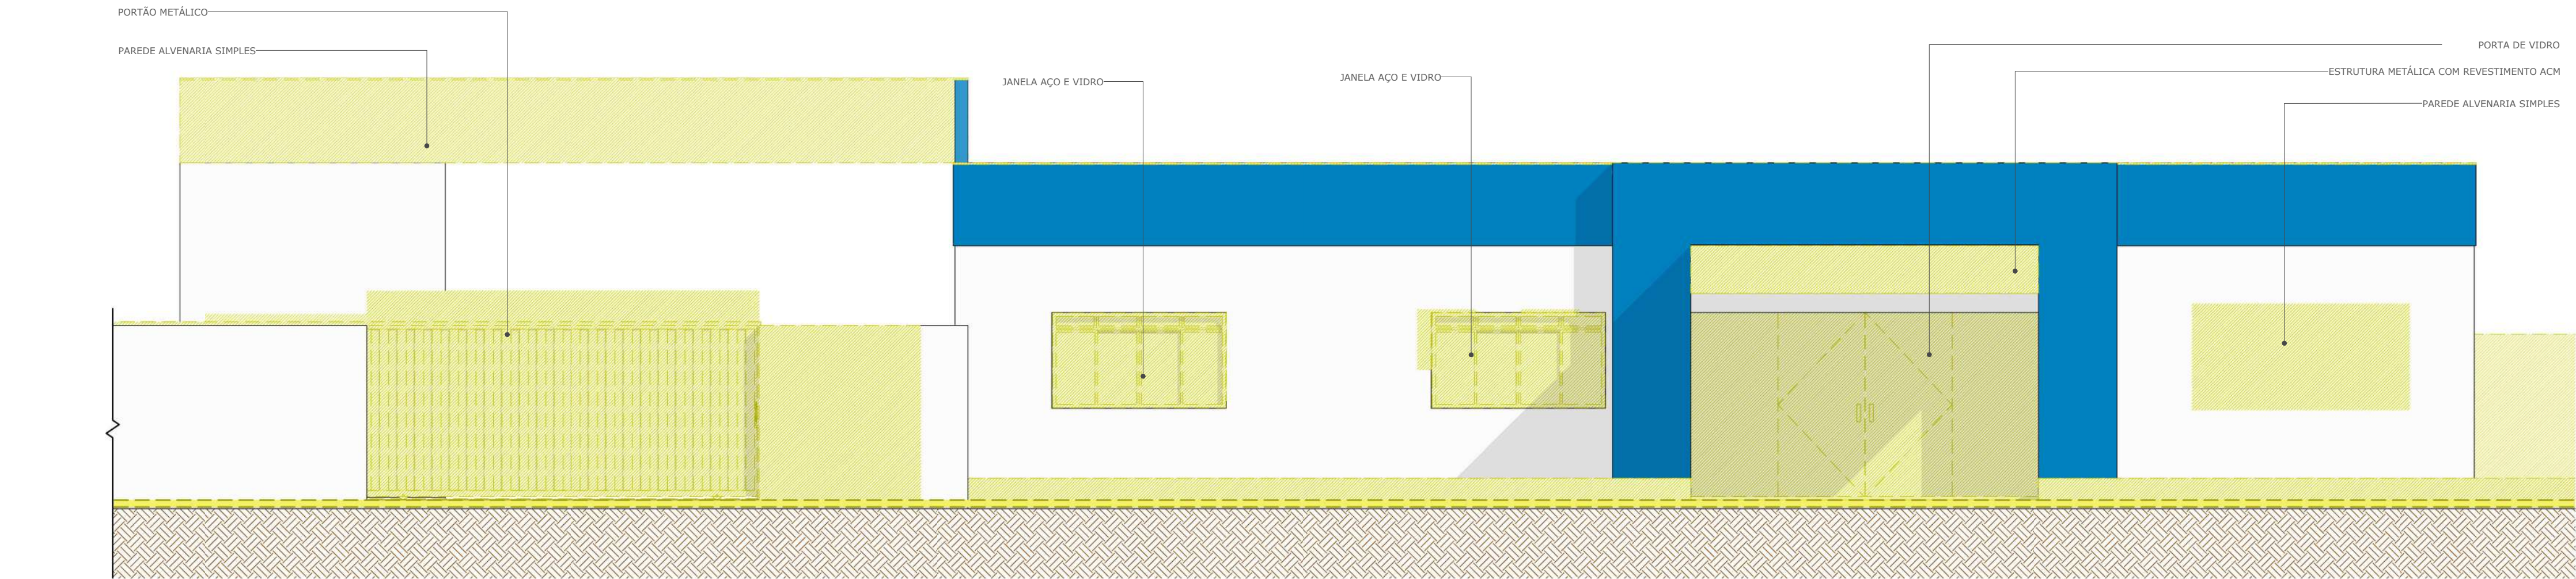

5 ELEV. FRONT. DEM.

Escala: 1 : 50

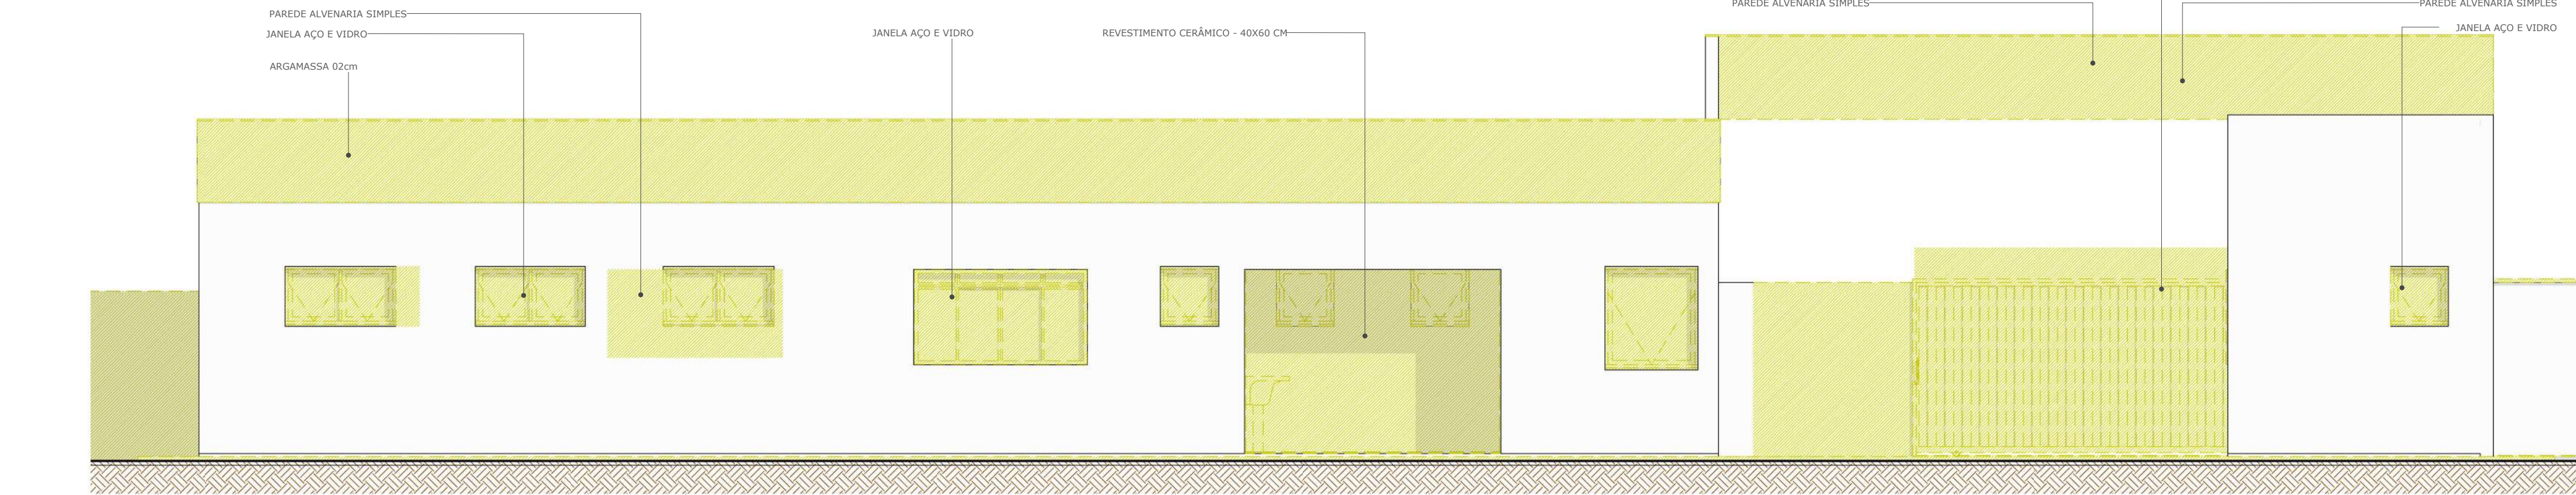

6 ELEV. POST. DEM.

Escala: 1 : 50

LEGENDA CONSTRUTIVA	
Símbolo	Legenda
	Existente
	Demolir
	Construir

CARIMBO :

DECORO
Consultoria e Projetos
R. N. DIAS CONSULTORIA E PROJETOS - ME

PROJETO ARQUITETÔNICO

OBRA: REFORMA E AMPLIAÇÃO 42º CIRETAN COMODORO - MT

PROPRIETÁRIO: DEPARTAMENTO ESTADUAL DE TRÂNSITO - DETRAN DE MATO GROSSO

CPF/CNPJ: 03.829.702/0001-70

ENDEREÇO: RUA 02, ESQUINA COM AV. "A", COMODORO-MT

AUTOR DO PROJETO:

CO-AUTOR DO PROJETO:

ROGERIO NOGUEIRA DIAS
ARQUITETO E URBANISTA CAU A76881-4

RESPONSÁVEL TÉCNICO P/ OBRA:
CREA / CAU:

ESCALA:

1 : 50

ASSUNTO:

(DEMOLIR) CORTES BB1, CC1 E
ELEVACOES

FOLHA Nº

09

/ 21


ÁREAS (m²)		ESTATÍSTICAS:		COORDENADAS GEOGRÁFICAS
ÁREA DO TERRENO	1.568,00m²	% OCUPAÇÃO	COEF. APROVEIT.	
ÁREA CONSTRUÍDA FINAL	384,54m²	TÉRREO	DEMAIS PAV.	13°39'49.63"S 59°47'41.03"O
ÁREA DE COBERTURA FINAL	406,72m²			



LEVANTAMENTO FORRO DEMOLIR	
DESCRIÇÃO	ÁREA
FORRO DE PVC BRANCO	238,19 m²

LEGENDA CONSTRUTIVA	
Símbolo	Legenda
	Existente
	Demolir
	Construir

1 PLANTA DE FORRO DEMOLIR
Escala: 1 : 50

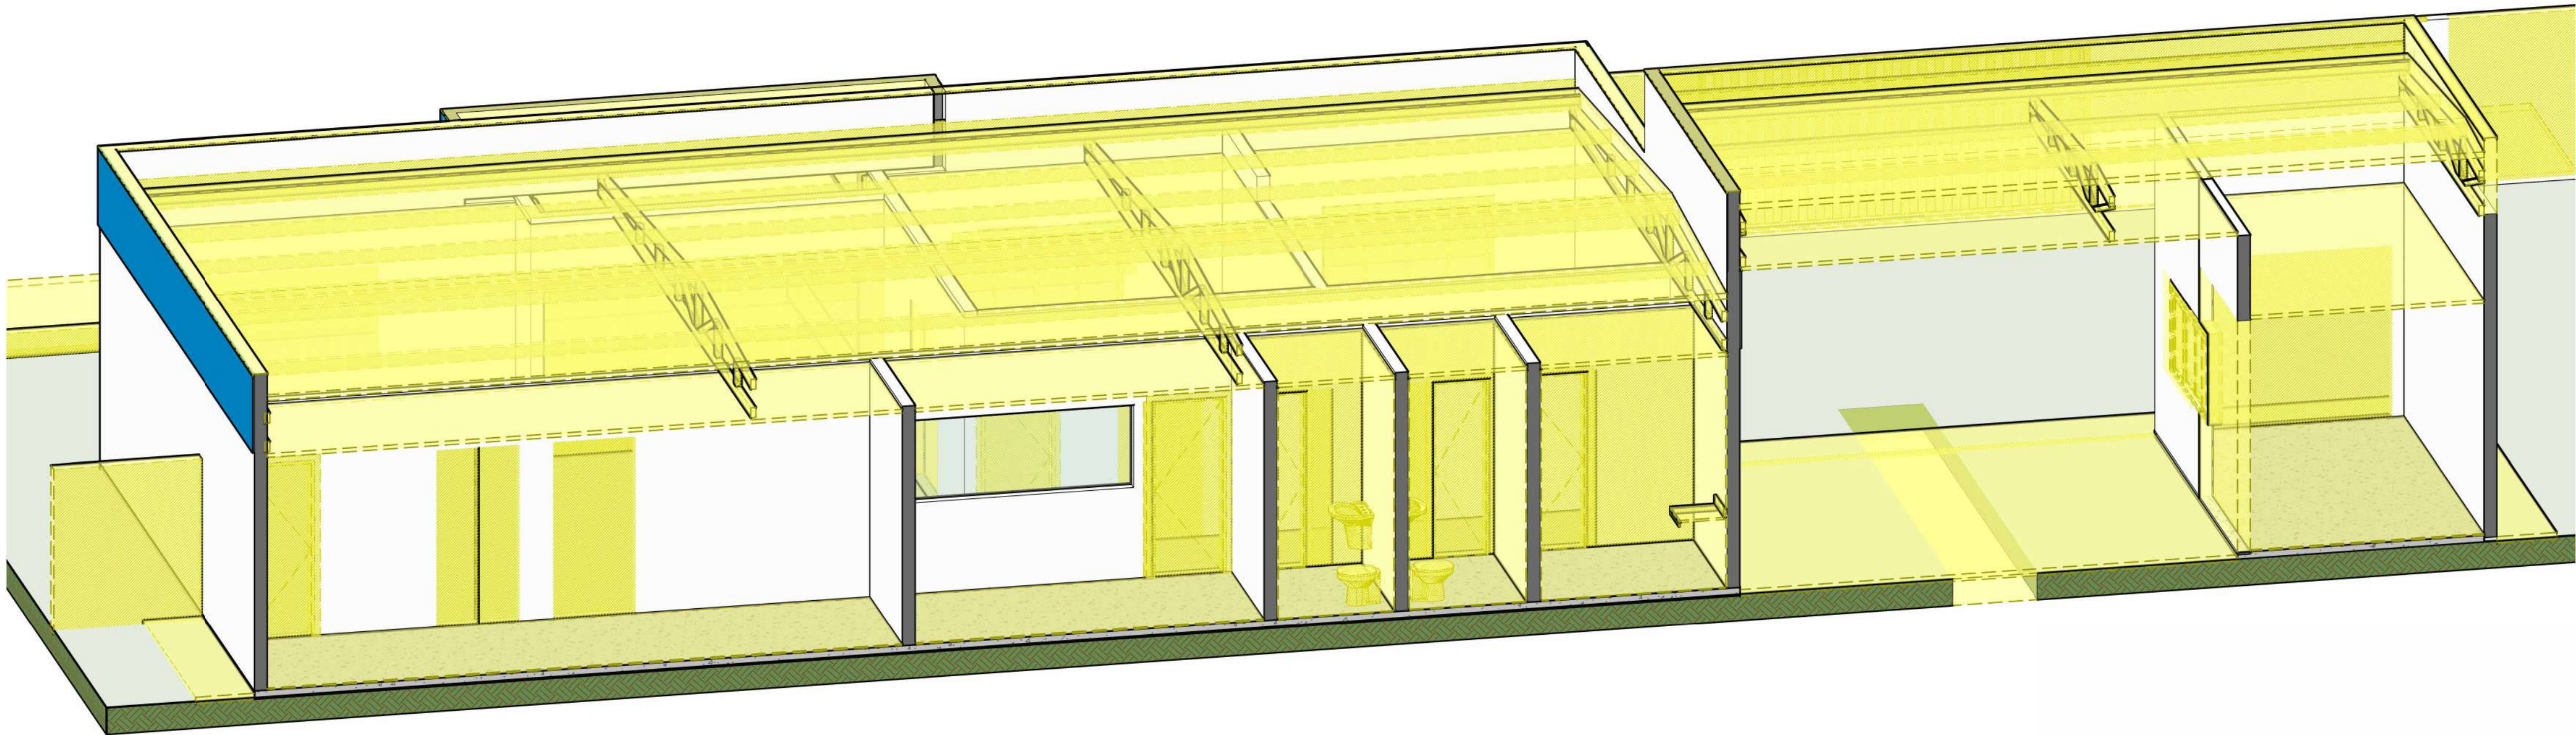

2 CORTE FORRO DEMOLIR
Escala:

CARIMBO :



R. N. DIAS CONSULTORIA E PROJETOS - ME

PROJETO ARQUITETÔNICO

OBRA: REFORMA E AMPLIAÇÃO 42º CIRETAN COMODORO - MT

PROPRIETÁRIO: DEPARTAMENTO ESTADUAL DE TRÂNSITO - DETRAN DE MATO GROSSO

CPF/CNPJ: 03.829.702/0001-70

ENDEREÇO: RUA 02, ESQUINA COM AV. "A", COMODORO-MT

AUTOR DO PROJETO: **ROGERIO NOGUEIRA DIAS**
ARQUITETO E URBANISTA CAU A76881-4

RESPONSÁVEL TÉCNICO P/ OBRA:
CREA / CAU:

ESCALA: 1 : 50


DATA: 11/05/2025 10:31:15

REVISÃO: 00


ASSUNTO: (DEMOLIR) PLANTA DE FORRO E CORTE ISOMETRICO

FOLHA Nº **10** / 21


ÁREAS (m²)		% OCUPAÇÃO		COEF. APROVEIT.	COORDENADAS GEOGRÁFICAS
ÁREA DO TERRENO	1.568,00m²	TÉRREO	DEMAIS PAV.		13°39'49.63"S 59°47'41.03"O
ÁREA CONSTRUÍDA FINAL	384,54m²				
ÁREA DE COBERTURA FINAL	406,72m²				

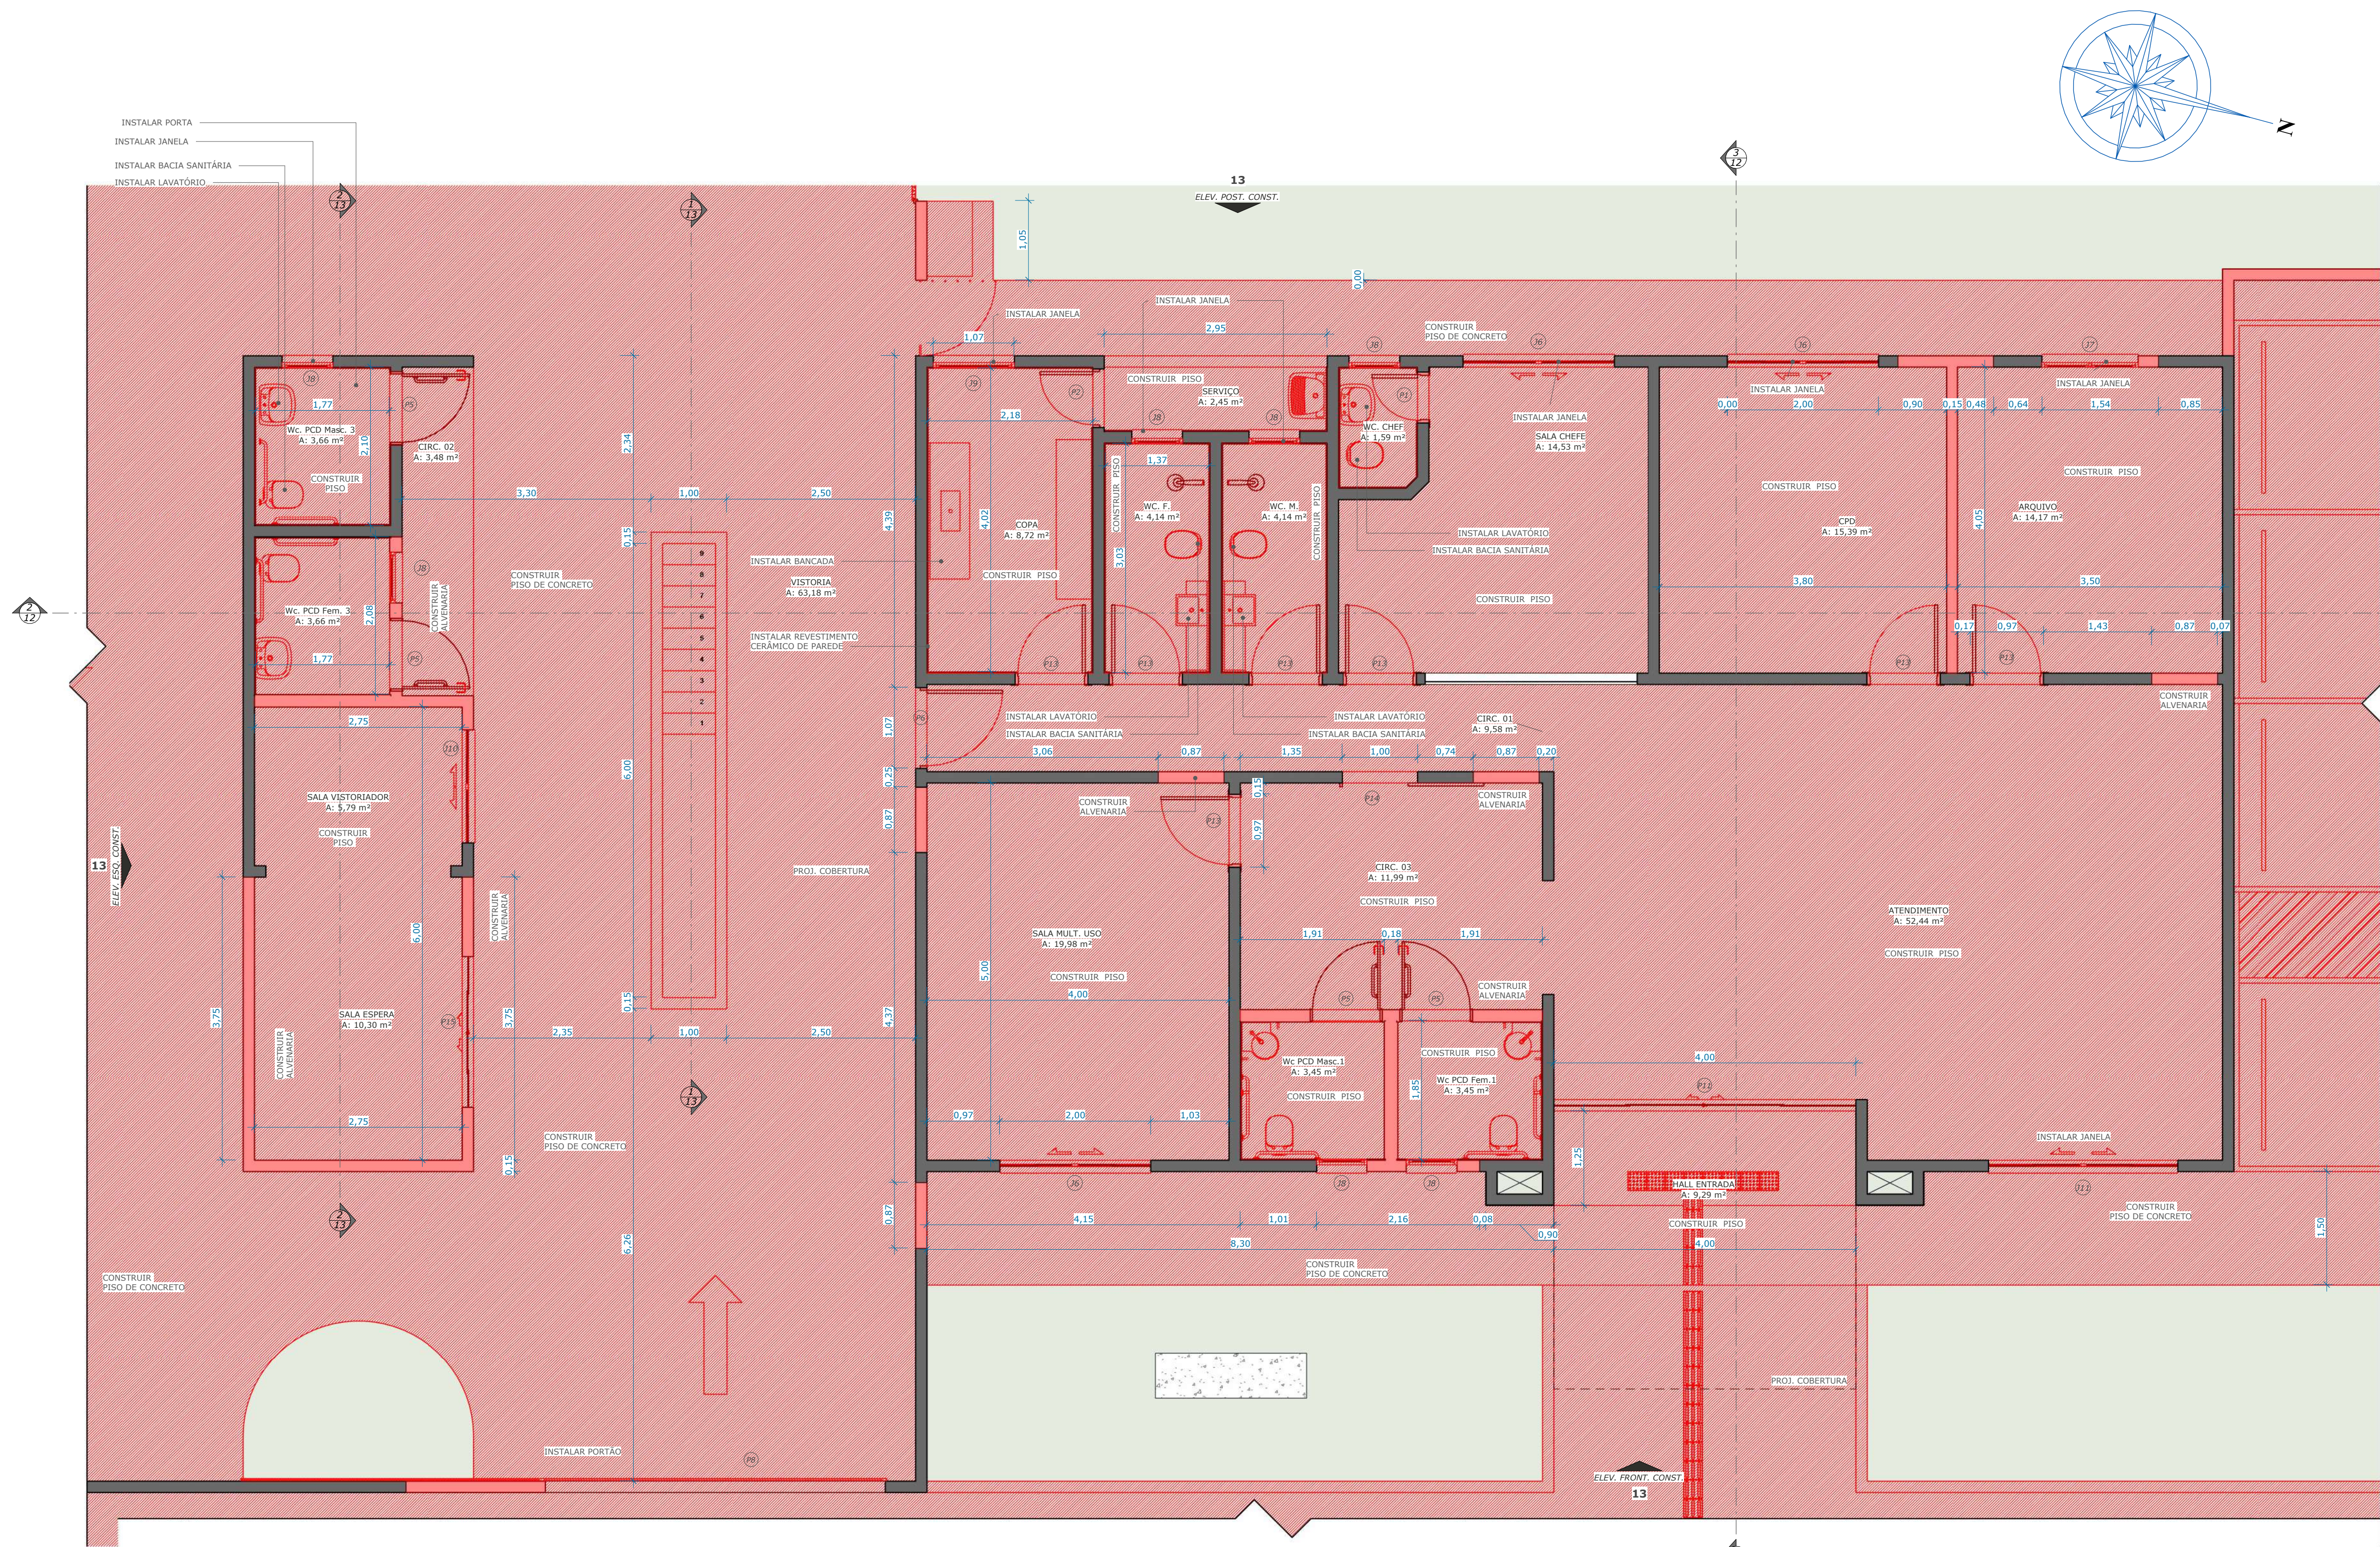

3 PLANTA BAIXA - CONSTRUIR
Escala: 1 : 50

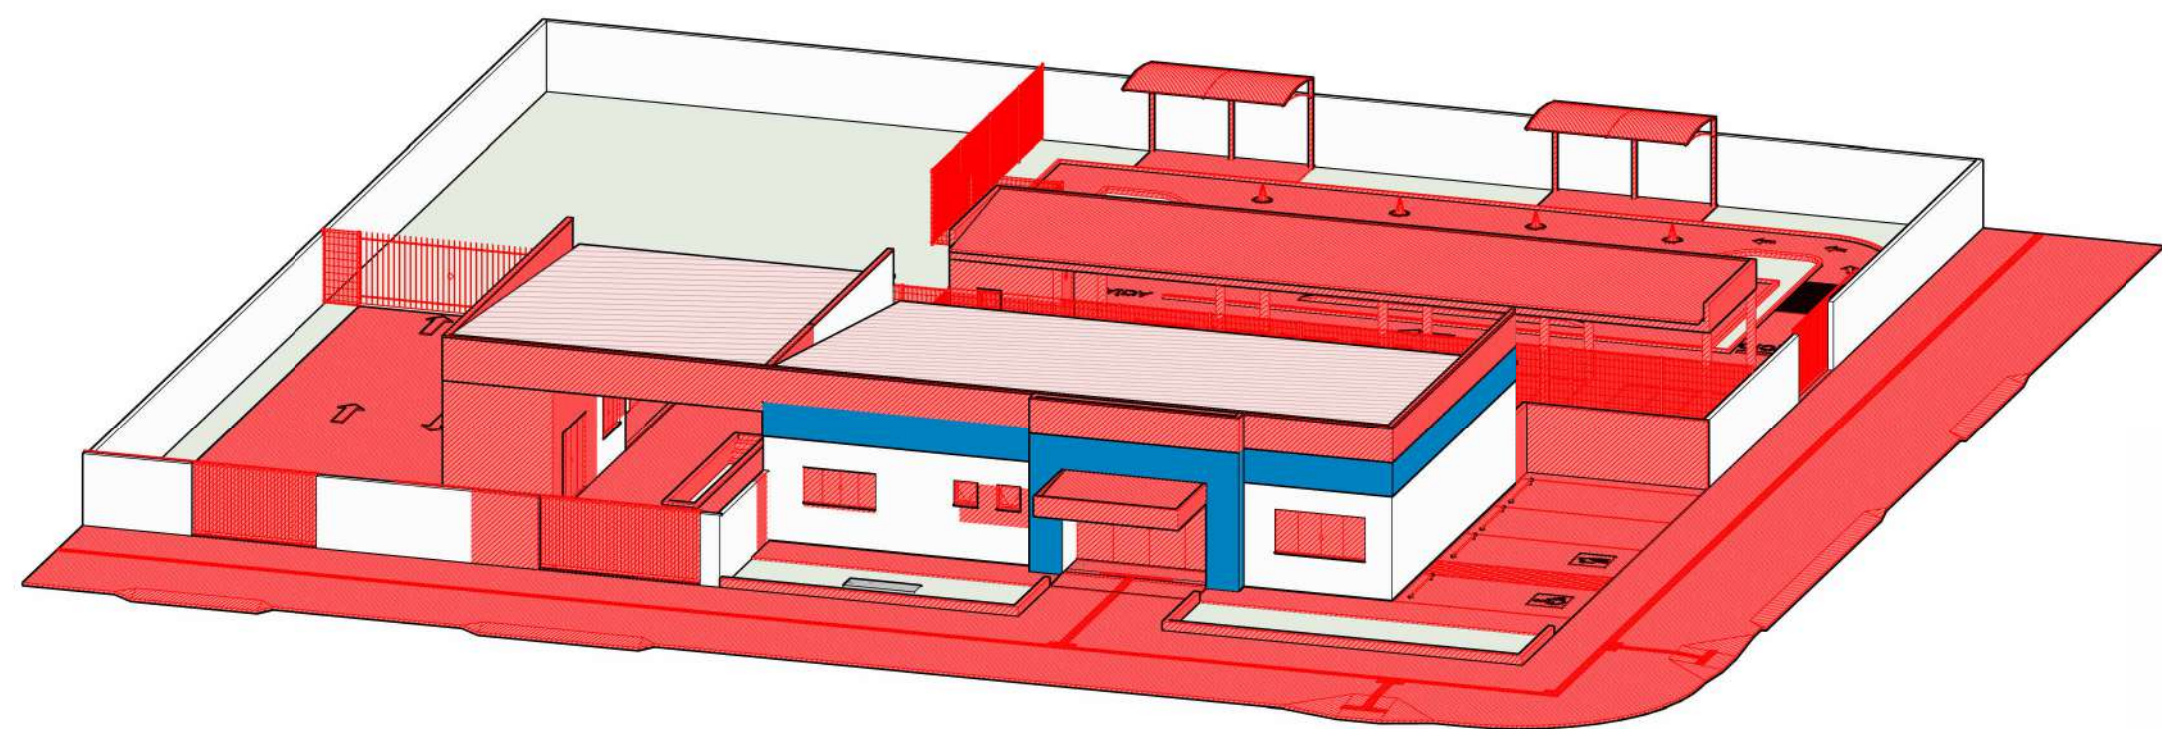

2 PERSPECTIVA CONSTRUIR
Escala: 1 : 50

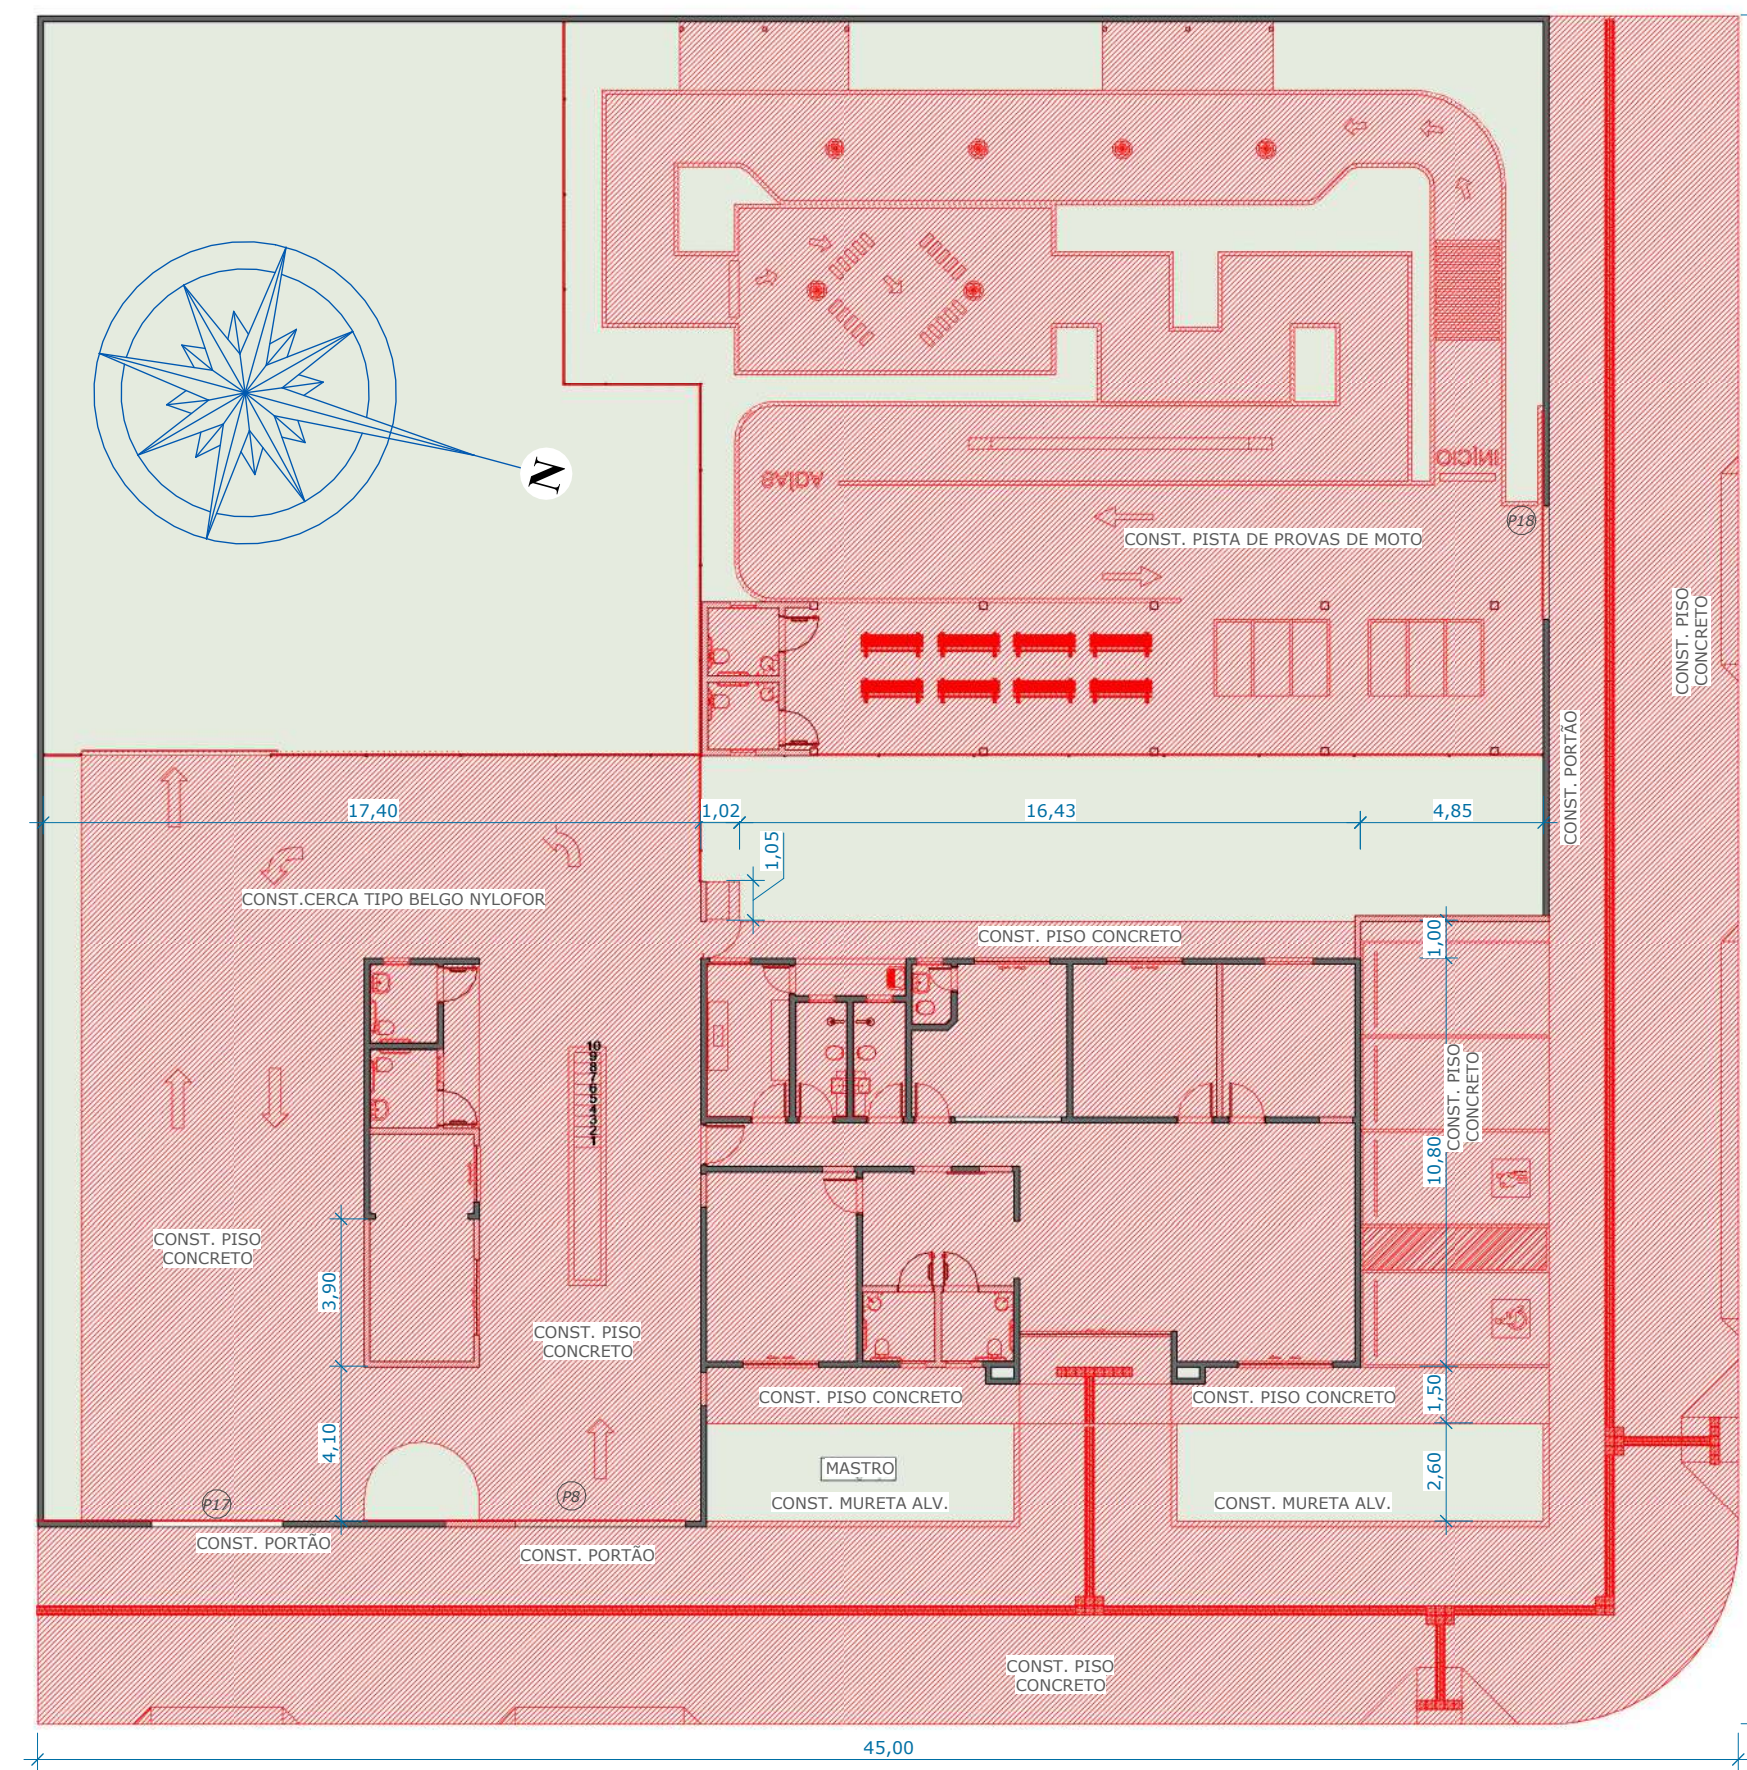

1 PLANTA DE IMPLANTAÇÃO CONSTRUIR
Escala: 1 : 200

LEGENDA CONSTRUTIVA	
Símbolo	Legenda
	Existente
	Demolir
	Construir

QUADRO JANELAS - CONSTRUIR					
CÓD.	LARG.(m)	ALT.(m)	PEITORIL(m)	ÁREA(m²)	DESCRIÇÃO
J1	0,60	0,60	1,50	0,36 m²	JANELA AÇO E VIDRO - 1 FOLHA - MAXIN AR - PINTURA ESMALTE AMARELO
J6	2,00	1,00	1,10	2,00 m²	JANELA VIDRO TEMPERADO - 4 FOLHAS - CORRER
J7	1,20	0,60	1,50	0,72 m²	JANELA ALUMINIO E VIDRO - 2 FOLHA - MAXIN AR - COR NATURAL
J8	0,60	0,60	1,50	0,36 m²	JANELA ALUMINIO E VIDRO - 1 FOLHA - MAXIN AR - COR NATURAL
J9	1,00	1,10	1,00	1,10 m²	JANELA ALUMINIO E VIDRO - 1 FOLHA - MAXIN AR - COR NATURAL
J10	1,50	1,20	0,80	1,80 m²	JANELA VIDRO TEMPERADO - 4 FOLHAS - CORRER
J11	2,50	1,20	1,00	3,00 m²	JANELA VIDRO TEMPERADO - 4 FOLHAS - CORRER

QUADRO PISOS - CONSTRUIR		QUADRO PAREDES - CONSTRUIR	
DESCRIÇÃO	ÁREA	DESCRIÇÃO	ÁREA
SALCADA DE CONCRETO - E=10cm	55,04 m²	ESTRUTURA METÁLICA COM REVESTIMENTO ACM	6,18 m²
LAJE DE CONCRETO - E=10cm	5,00 m²	ESMALTE AMARELO	6,11 m²
ASTRO DE CONCRETO - E=8cm - AVALIADORES	16,38 m²	FECHAMENTO EM PLACA CIMENTÍCA OU GLASSMATE	8,30 m²
ASTRO DE CONCRETO - E=8cm - FISSO	6,30 m²	MURETA DE ALVENARIA h. 0,30m	80,13 m²
PISO PORCELANATO	154,92 m²	MURO ALVENARIA h. 2,10m	170,45 m²
PISO PORCELANATO ACETINADO	57,66 m²	PAREDE ALVENARIA SIMPLES	29,55 m²
PISTAS PARA PROVAS - CONCRETO ARMADO - E=10cm	338,77 m²	PLATIBANDA - ESTRUTURA METÁLICA COM REVESTIMENTO EM ACM	335,13 m²
BANHA - PISTA DE PROVAS	2,43 m²		
CUSTÓDIA - CONCRETO ARMADO - E=10cm	312,02 m²		

QUADRO PORTAS - CONSTRUIR					
CÓD.	LARG.(m)	ALT.(m)	ÁREA(m²)	DESCRIÇÃO	QUANT.
P1	0,60	2,10	1,26 m²	PORTA MADEIRA SEMI-ABRIL - 1 FOLHA - ABRIIR - PINTURA ESMALTE	1
P2	0,90	2,10	1,89 m²	PORTA AÇO - 1 FOLHA - ABRIIR - CHAPA DOBRADA - PINTURA ESMALTE	1
P5	0,90	2,10	1,89 m²	PORTA MADEIRA - 1 FOLHA - ABRIIR - ADAPTADA PNE - PINTURA ESMALTE	6
P6	1,00	2,10	2,10 m²	PORTA AÇO - 1 FOLHA - ABRIIR - CHAPA DOBRADA - PINTURA ESMALTE	1
P8	4,50	2,00	9,00 m²	PORTÃO METÁLICO - 1 FOLHA - CORRER - PINTURA ESMALTE	1
P11	4,00	2,10	8,40 m²	PORTA VIDRO TEMPERADO - 4 FOLHAS - CORRER - TRILHOS EM ALUMINIO	1
P12	1,00	2,10	2,10 m²	PORTÃO EM METALON - 1 FOLHA - ABRIIR - PINTURA ESMALTE	1
P13	0,90	2,10	1,89 m²	PORTA MADEIRA - 1 FOLHA - ABRIIR - PINTURA ESMALTE	7
P14	1,00	2,10	2,10 m²	PORTA MADEIRA - 1 FOLHA - CORRER - PINTURA ESMALTE	1
P15	2,00	2,10	4,20 m²	PORTA VIDRO TEMPERADO - 4 FOLHAS - CORRER - TRILHOS EM ALUMINIO	1
P16	5,00	2,00	10,00 m²	PORTÃO EM METALON - 1 FOLHA - CORRER - PINTURA ESMALTE	1
P17	3,50	2,00	7,00 m²	PORTÃO METÁLICO - 1 FOLHA - CORRER - PINTURA ESMALTE	1
P18	3,00	2,00	6,00 m²	PORTÃO METÁLICO - 1 FOLHA - CORRER - PINTURA ESMALTE	1

CARIMBO :



PROJETO ARQUITETÔNICO

OBRA: REFORMA E AMPLIAÇÃO 42ª CIRETAN COMODORO - MT

PROPRIETÁRIO: DEPARTAMENTO ESTADUAL DE TRÂNSITO - DETRAN DE MATO GROSSO

CPF/Nº: 03.829.702/0001-70

ENDEREÇO: RUA 02, ESQUINA COM AV. "A", COMODORO-MT

AUTOR DO PROJETO:

CO-AUTOR DO PROJETO:

ROGERIO NOGUEIRA DIAS
ARQUITETO E URBANISTA
CAU 47801-4

RESPONSÁVEL TÉCNICO PI OBRA:
CREA / CAU:

ESCALA: Como indicado

ASSUNTO:

(CONSTRUIR) IMPLANTAÇÃO, PLANTA BAIXA E VISTA ISOMÉTRICA

DATA: 11/05/2025 10:31:24

REVISÃO 00

FOLHA Nº 11

/ 21

ESTATÍSTICAS:			
ÁREAS (m²)	% OCUPAÇÃO	COEF. APROVEIT.	COORDENADAS GEOGRÁFICAS
ÁREA DO TERRENO: 1.500,00m²	TERRENO	DEMAIS PAV.	17°39'49" S 55°47'41" O
ÁREA CONSTRUÍDA FINAL: 384,54m²			
ÁREA DE COBERTURA FINAL: 408,72m²			

LOCAL DO ARQUIVO:

Desenvolvido por: [Logo]



CARIMBO :



DECORO


Consultoria e Projetos

R. N. DIAS CONSULTORIA E PROJETOS - ME


PROJETO ARQUITETÔNICO

OBRA:	REFORMA E AMPLIAÇÃO 42ª CIRETAN COMODORO - MT
PROPRIETÁRIO:	DEPARTAMENTO ESTADUAL DE TRÂNSITO - DETRAN DE MATO GROSSO
CPF/CNPJ:	03.829.702/0001-70
ENDEREÇO:	RUA 02, ESQUINA COM AV. "A". COMODORO-MT
AUTOR DO PROJETO:	CO-AUTOR DO PROJETO:
ROGERIO NOGUEIRA DIAS ARQUITETO E URBANISTA CREA 107865/1-4	
RESPONSÁVEL TÉCNICO P/ OBRA: CREA / CAU:	
ESCALA: Como indicado	ASSUNTO: (CONSTRUIR) PLANTA COBERTURA, CORTE AA2
DATA: 11/05/2025 10:31:36	12 / 21
REVISÃO: 00	


ESTATÍSTICAS:				
ÁREAS (m²)	% OCUPAÇÃO		COEF. APROVEIT.	COORDENADAS GEOGRÁFICAS
	TERREIO	DEMAIS PAV.		
ÁREA DO TERRENO: 1.599,00m²				
ÁREA CONSTRUÍDA FINAL: 384,54m²				
ÁREA DE COBERTURA FINAL: 409,72m²				13°39'49.03"S 59°47'41.03"W

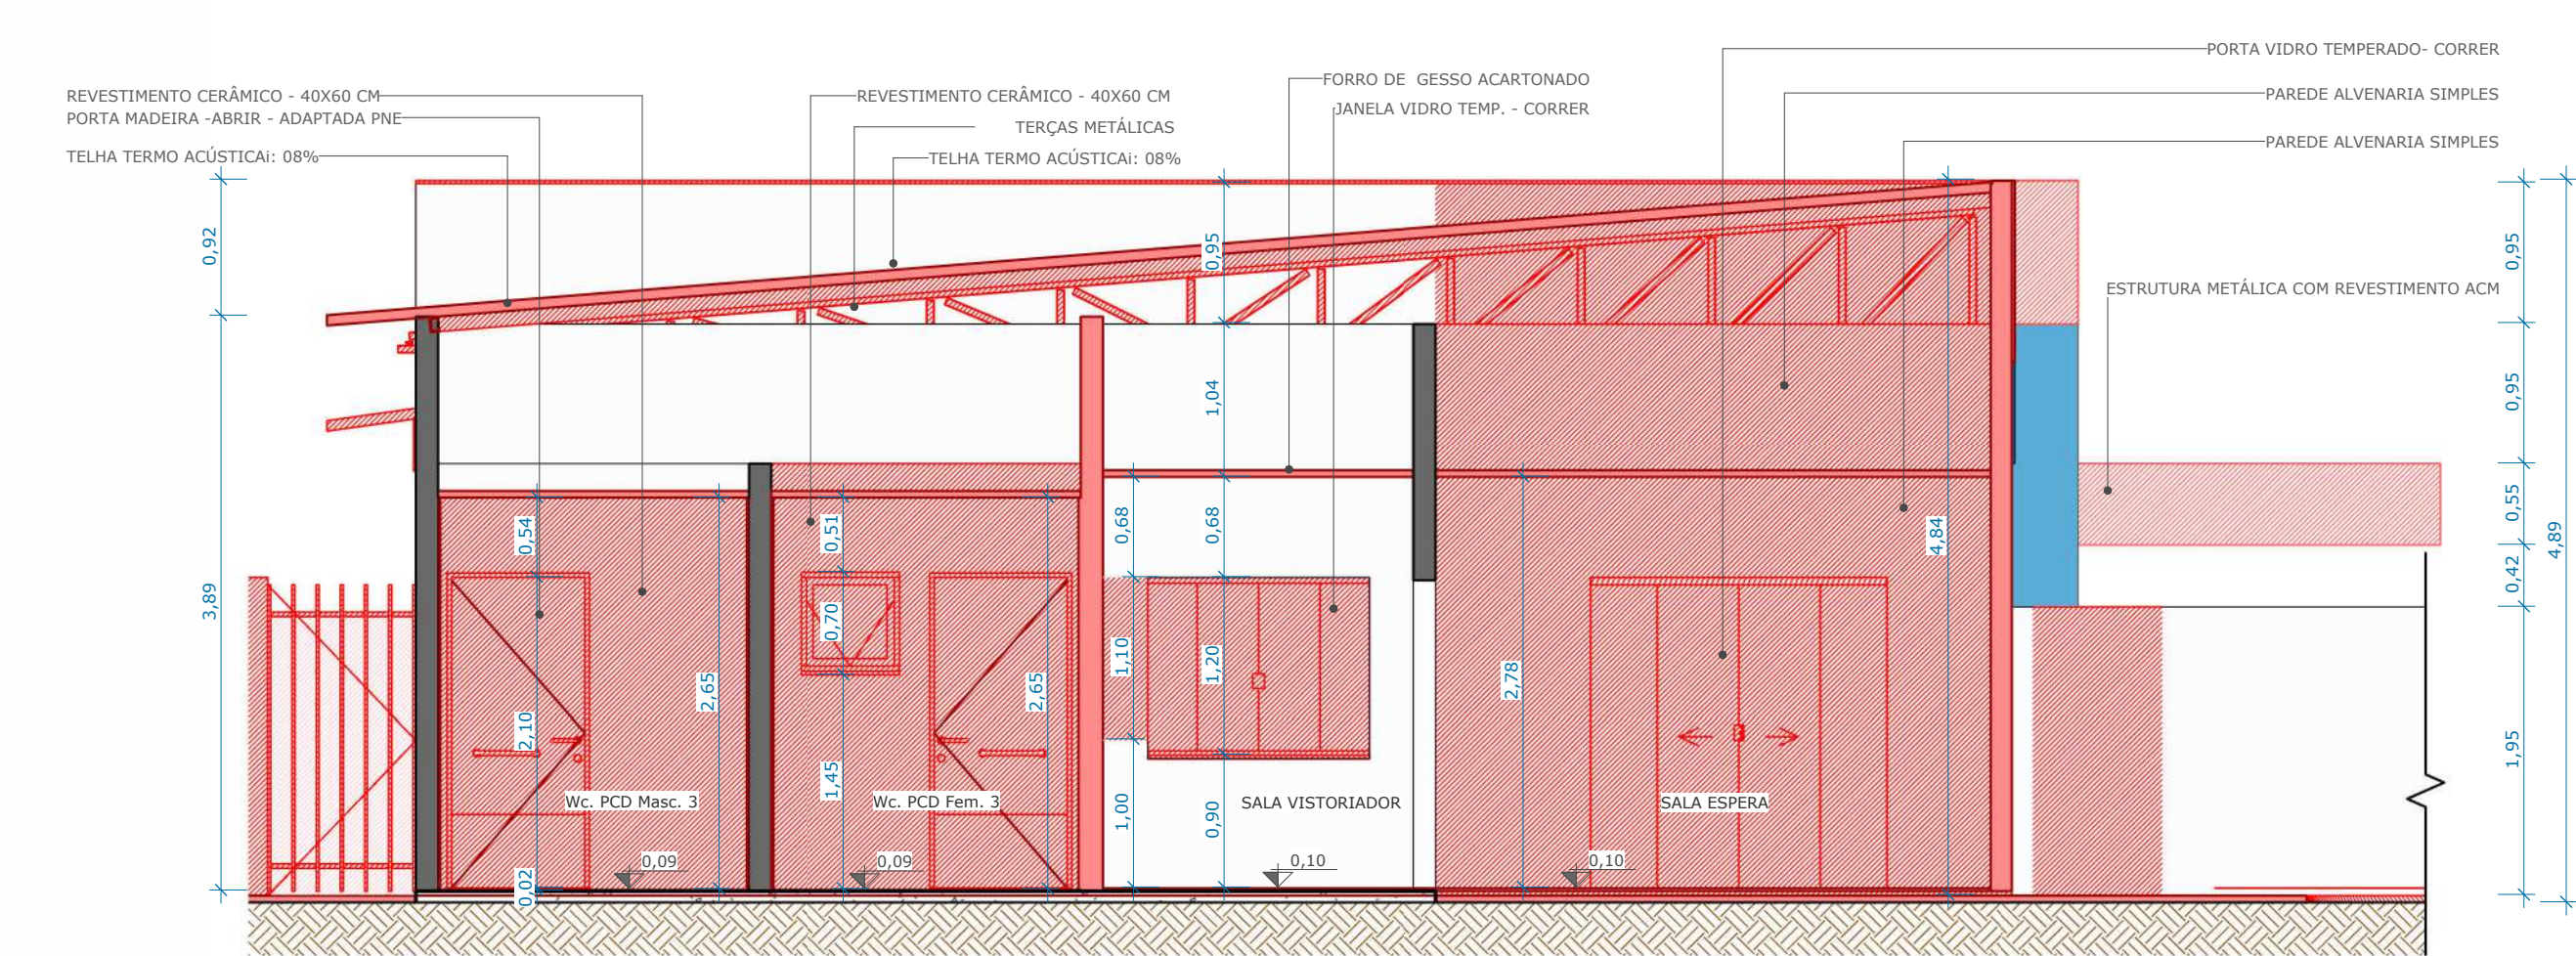


2 CORTE CC2
Escala: 1 : 50

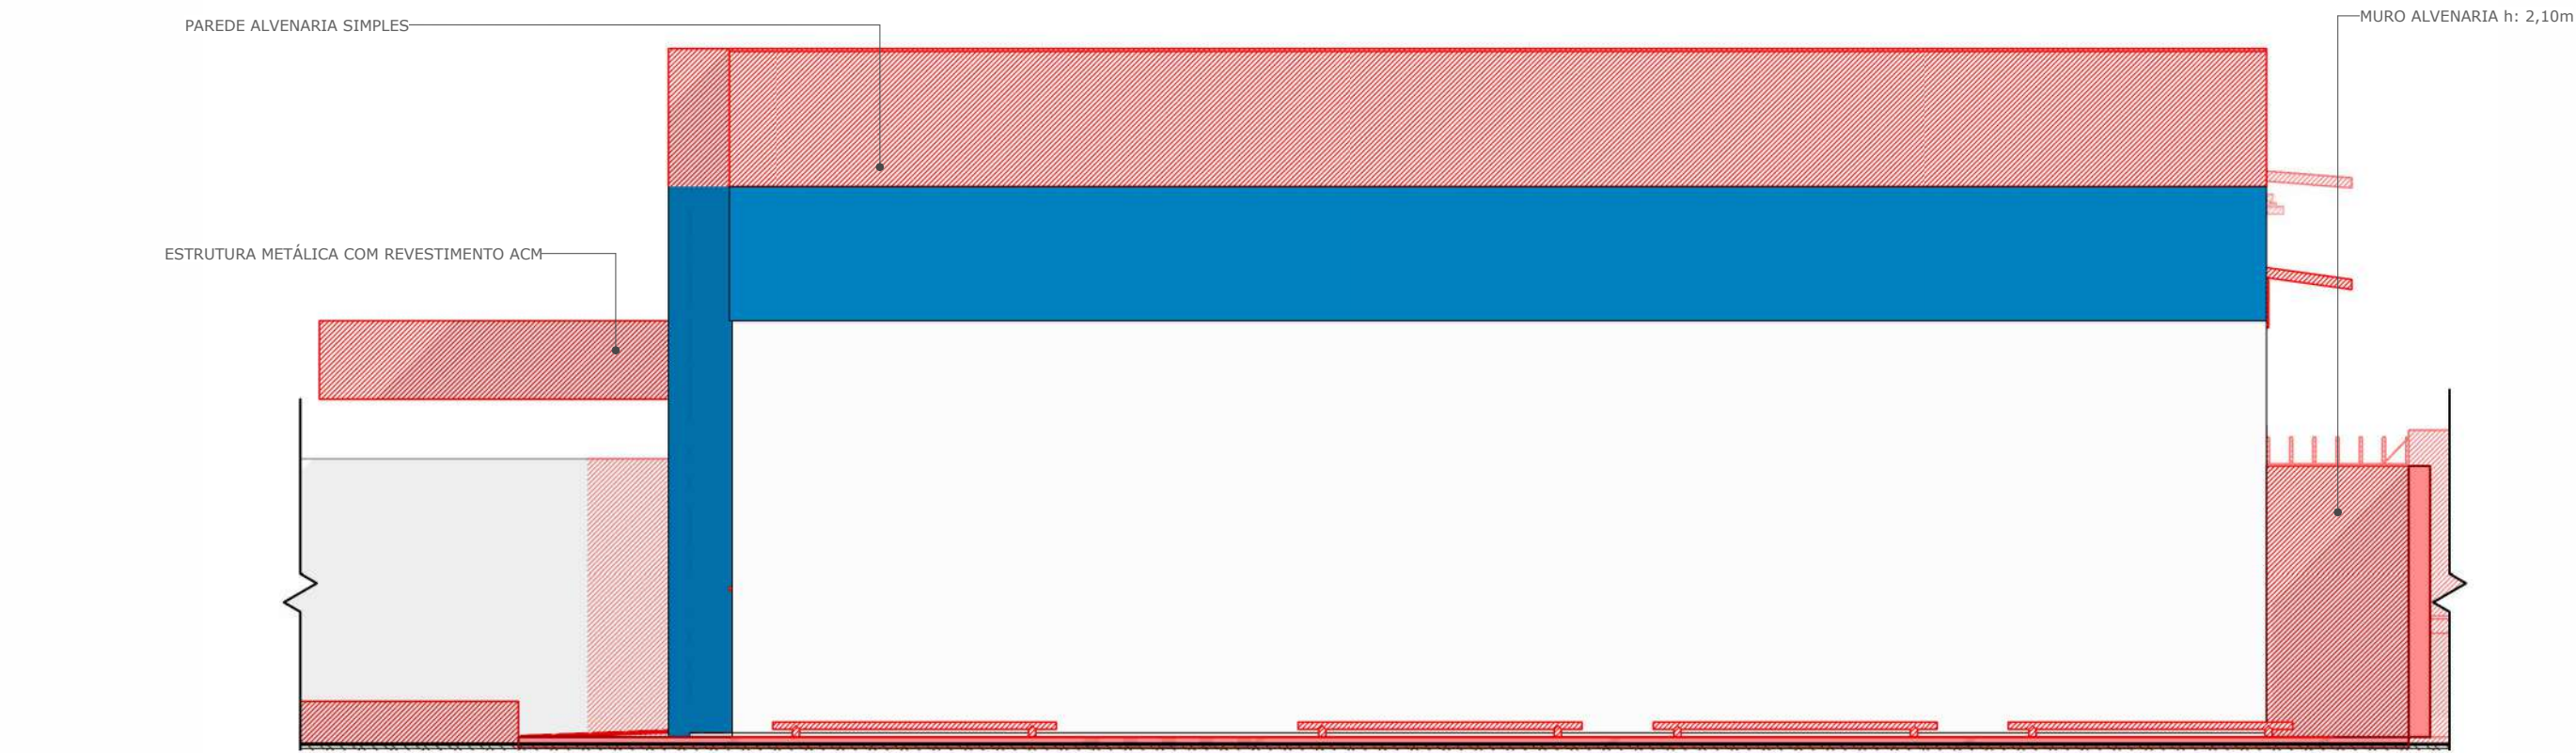


3 ELEV. DIR. CONST.
Escala: 1 : 50

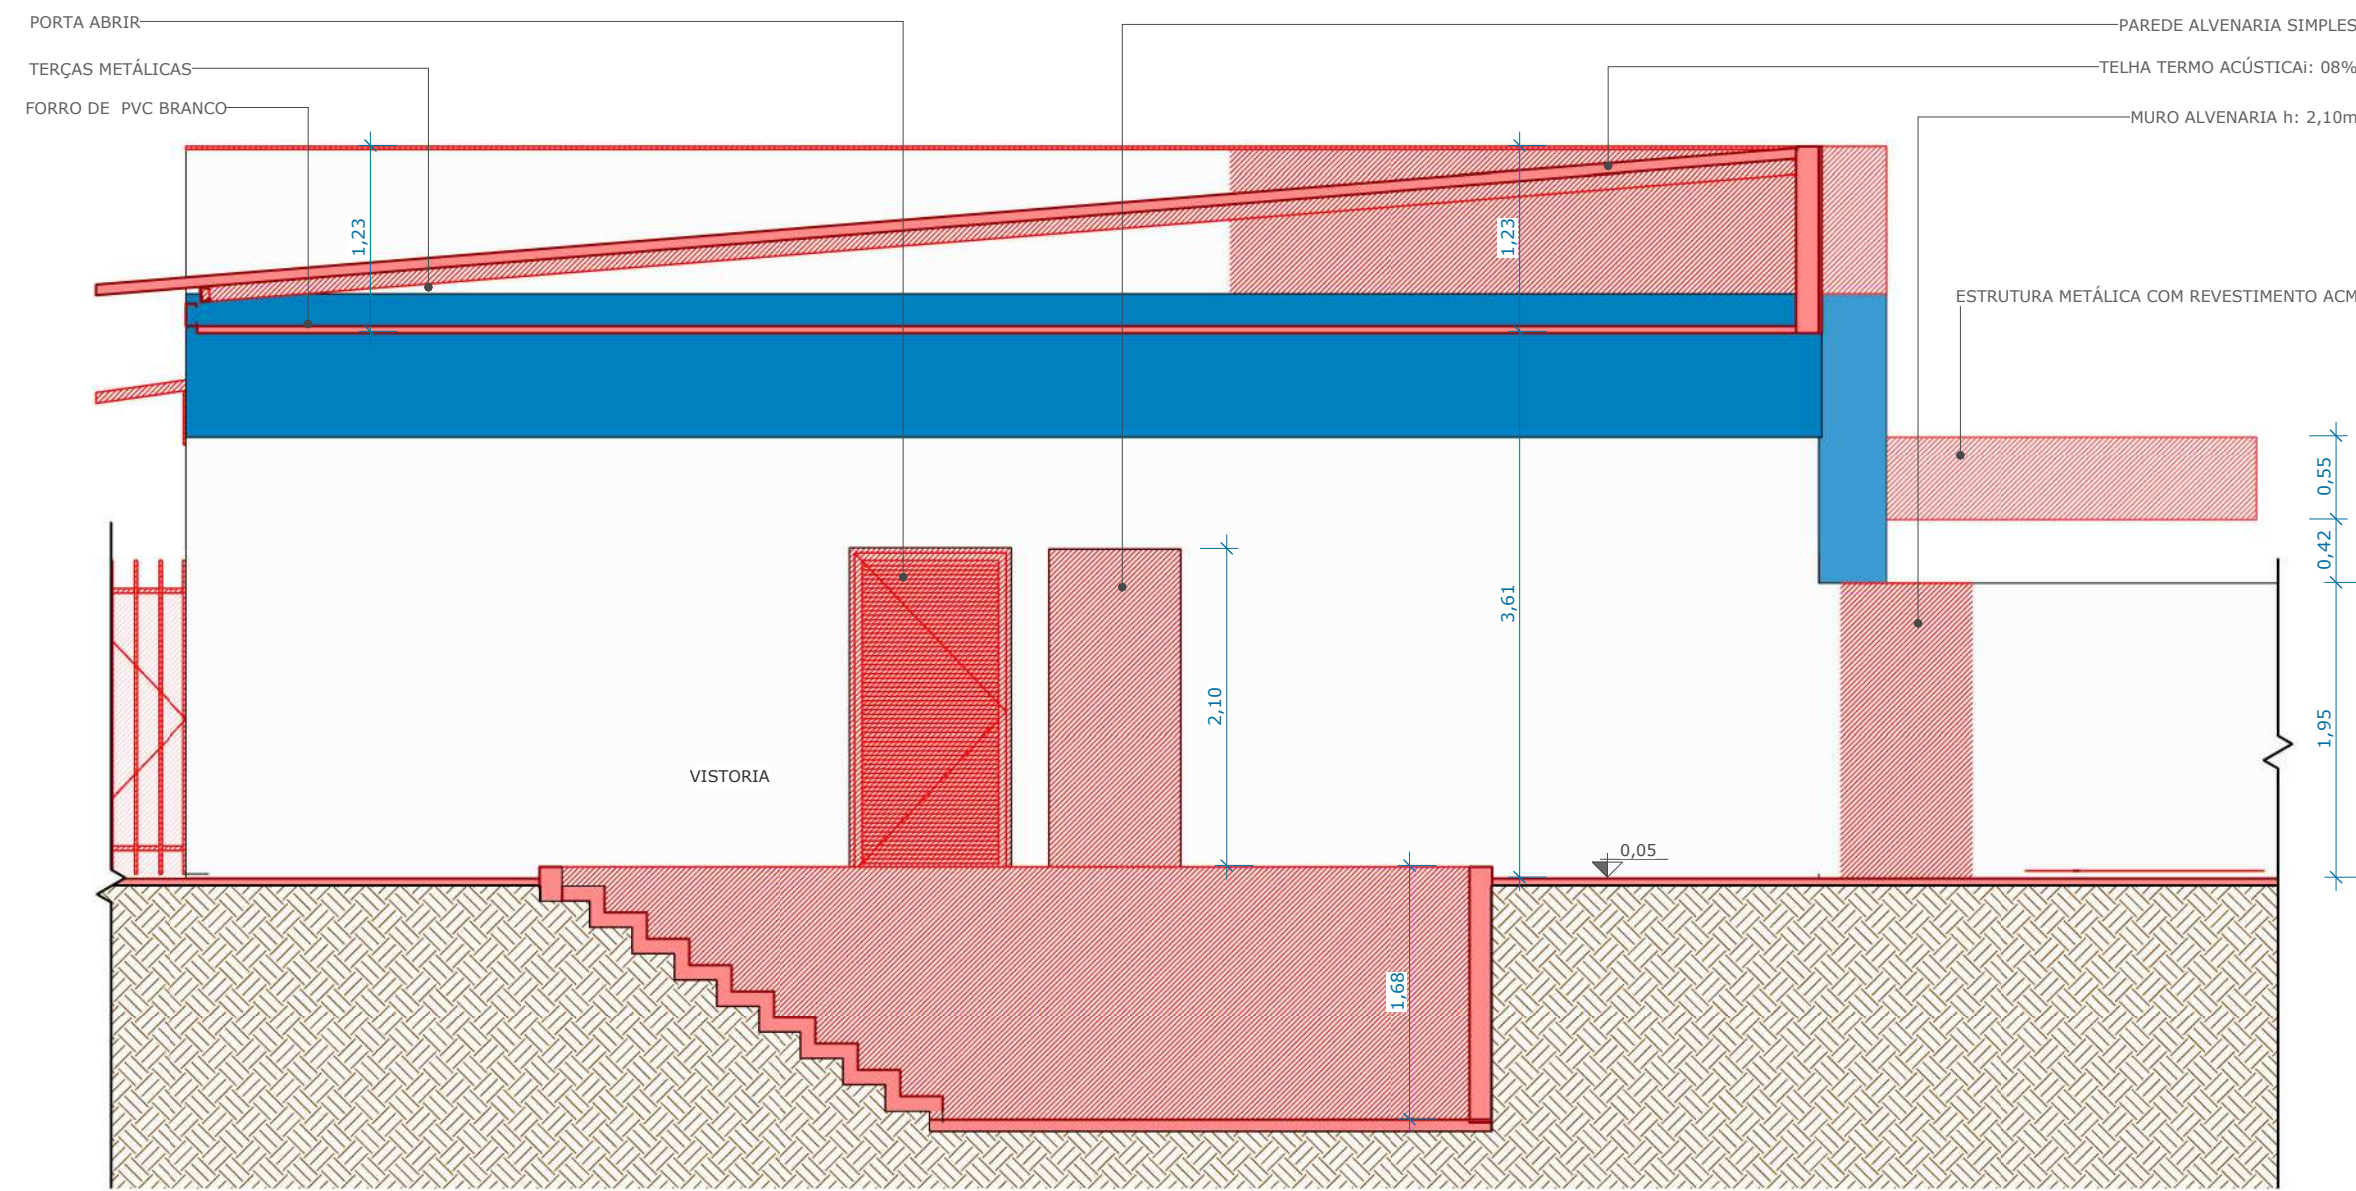


1 CORTE CC4
Escala: 1 : 50

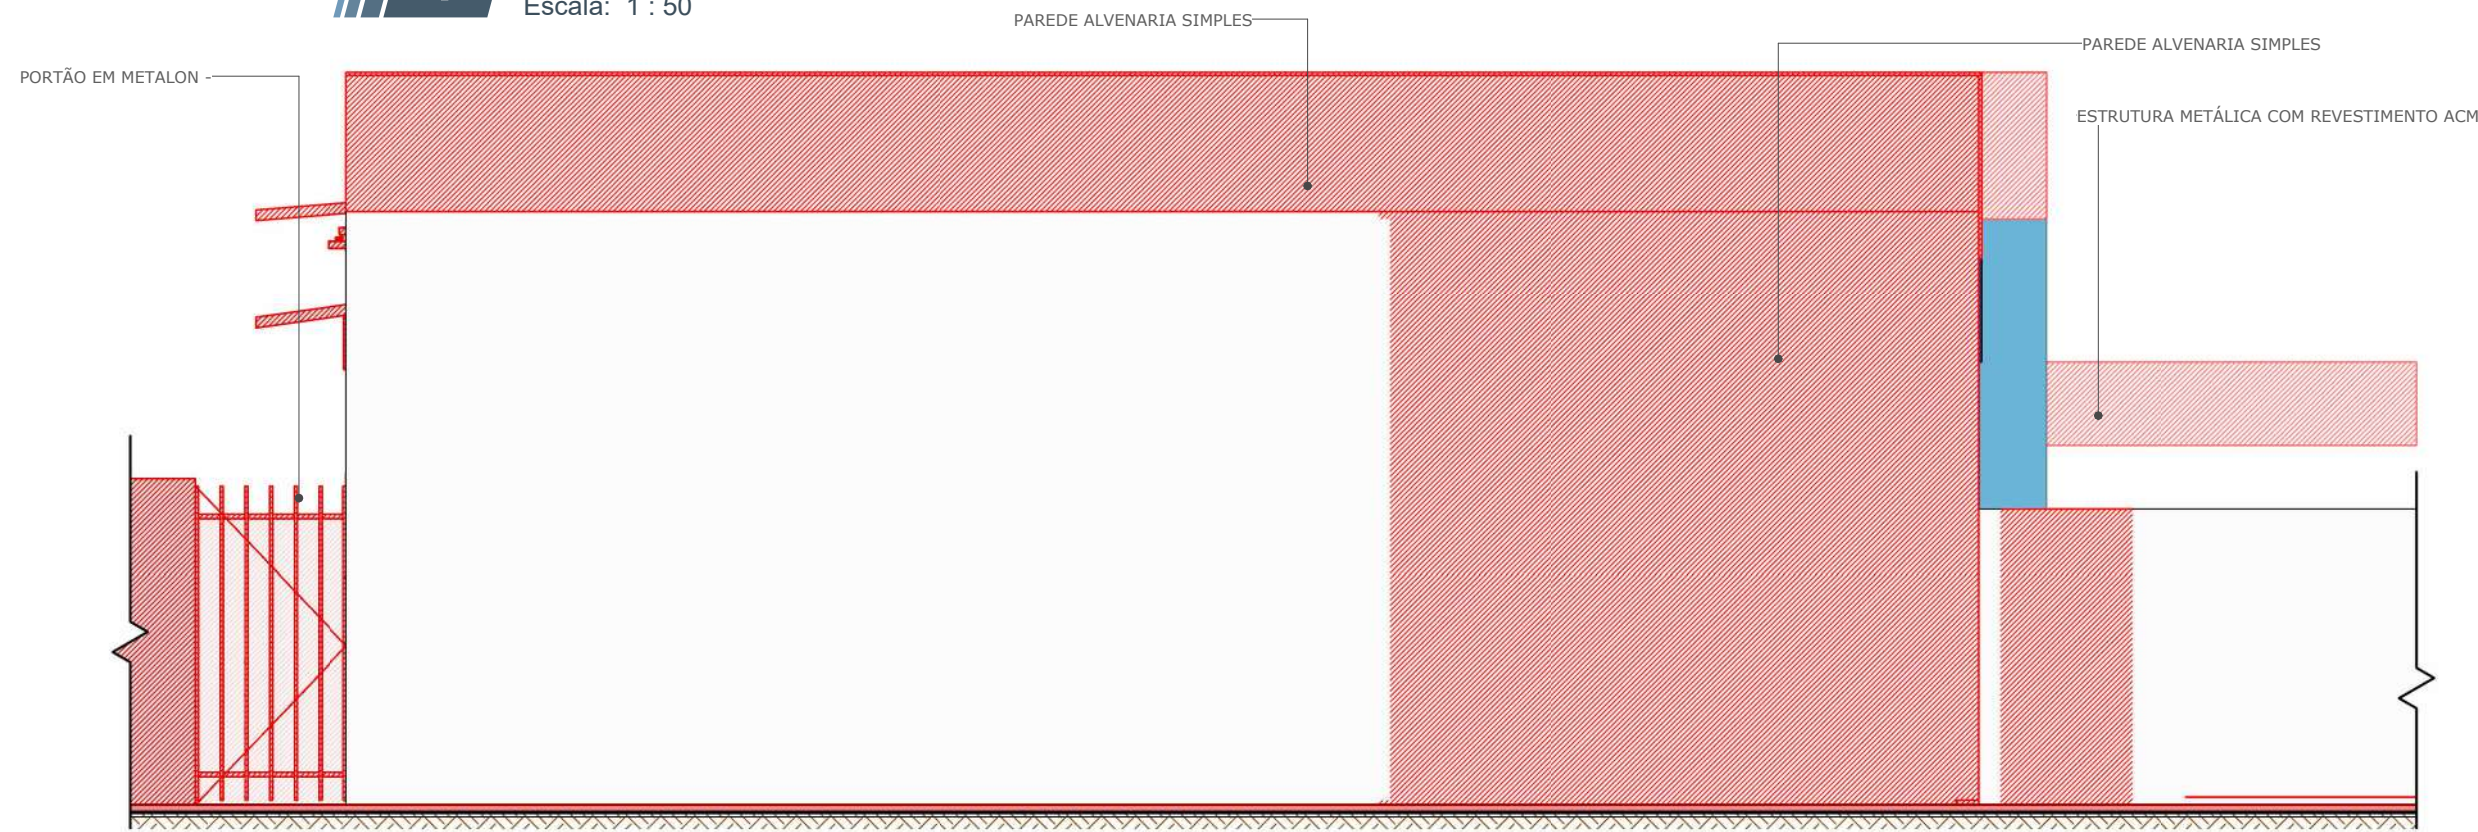

4 ELEV. ESQ. CONST.
Escala: 1 : 50

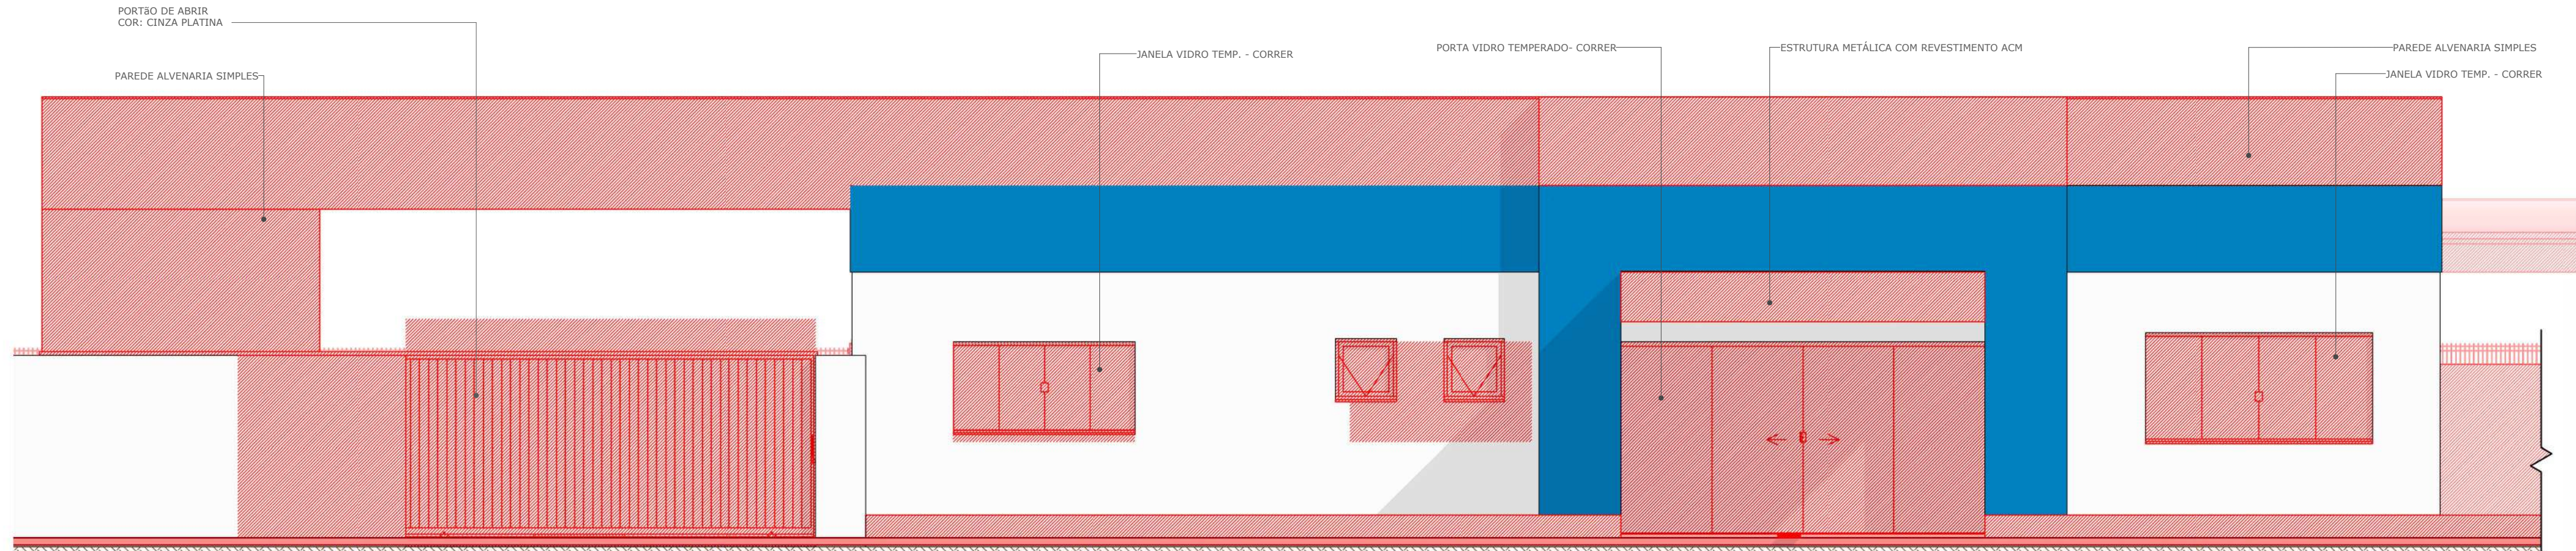

5 ELEV. FRONT. CONST.
Escala: 1 : 50

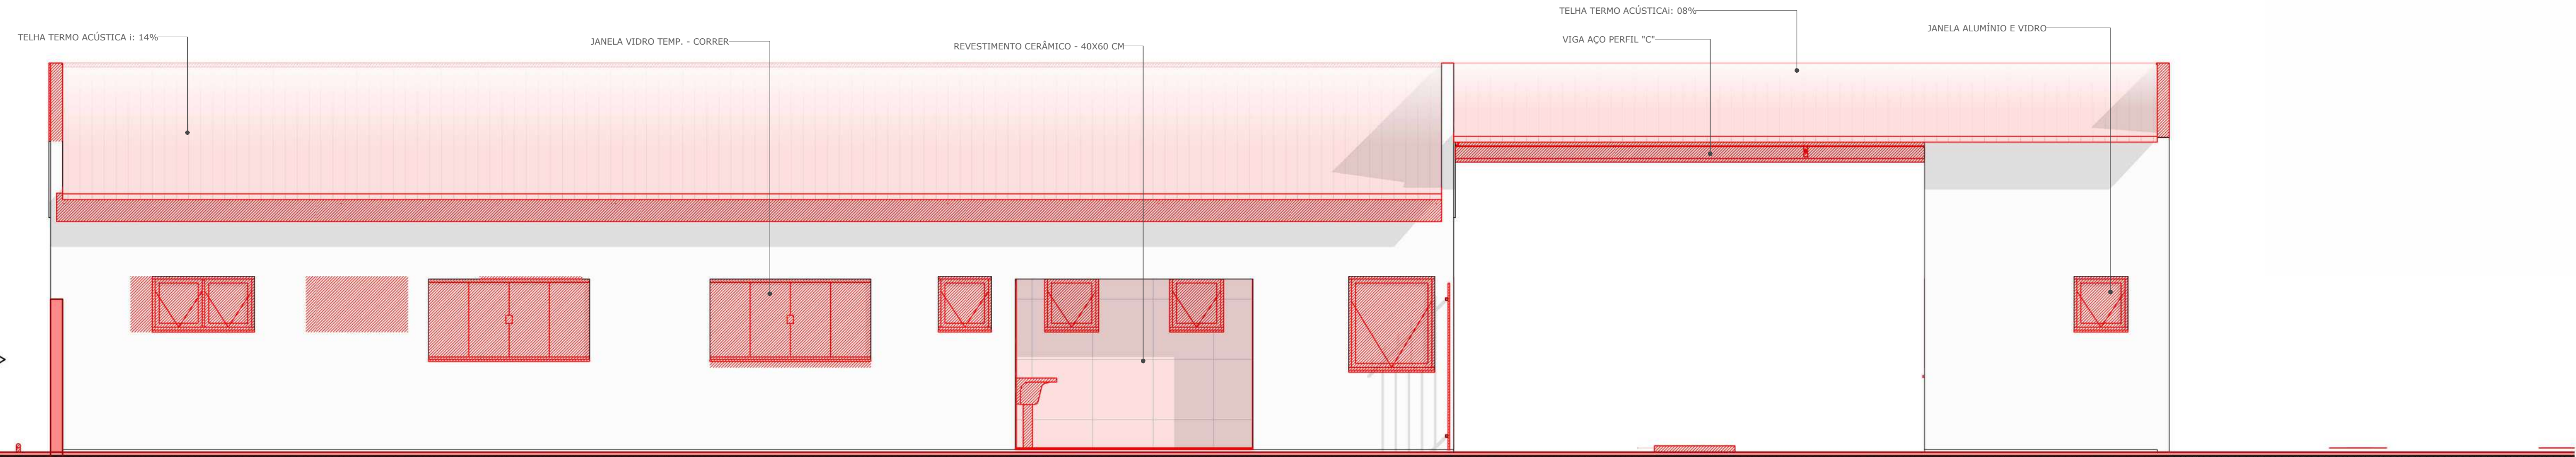

6 ELEV. POST. CONST.
Escala: 1 : 50

CARIMBO :



PROJETO ARQUITETÔNICO

OBRA: REFORMA E AMPLIAÇÃO 42ª CIRETAN COMODORO - MT

PROPRIETÁRIO: DEPARTAMENTO ESTADUAL DE TRÂNSITO - DETRAN DE MATO GROSSO

CPF/CNPJ: 03.829.702/0001-70

ENDEREÇO: RUA 02, ESQUINA COM AV. "A", COMODORO-MT

AUTOR DO PROJETO:

CO-AUTOR DO PROJETO:

ROGERIO NOGUEIRA DIAS
ARQUITETO E URBANISTA CAU AT0801-4

RESPONSÁVEL TÉCNICO PI OBRA:
CREA / CAU:

ESCALA: 1 : 50

DATA: 11/05/2025 10:31:58

REVISÃO 00

ASSUNTO:
(CONSTRUIR) CORTES BB2, CC2 E
ELEVACOES

FOLHA Nº
13

/ 21

ESTATÍSTICAS:			
ÁREAS (m²)	% OCUPAÇÃO	COEF. APROVEIT.	COORDENADAS GEOGRÁFICAS
ÁREA DO TERRENO: 1.588,00m²	TÉRREO	DEMAIS PAV.	17°39'48" S 58°47'41" O
ÁREA CONSTRUIDA FINAL: 384,54m²			
ÁREA DE COBERTURA FINAL: 408,72m²			

LOCAL DO ARQUIVO:


Desenvolvido por: @Lil Library



LEVANTAMENTO FORRO CONSTRUIR	
DESCRIÇÃO	ÁREA
FORRO DE GESSO ACARTONADO	191,45 m²
	191,45 m²
FORRO DE PVC BRANCO	78,19 m²
	78,19 m²

1 PLANTA DE FORRO CONSTRUIR
Escala: 1 : 50

LEGENDA CONSTRUTIVA	
Símbolo	Legenda
	Existente
	Demolir
	Construir

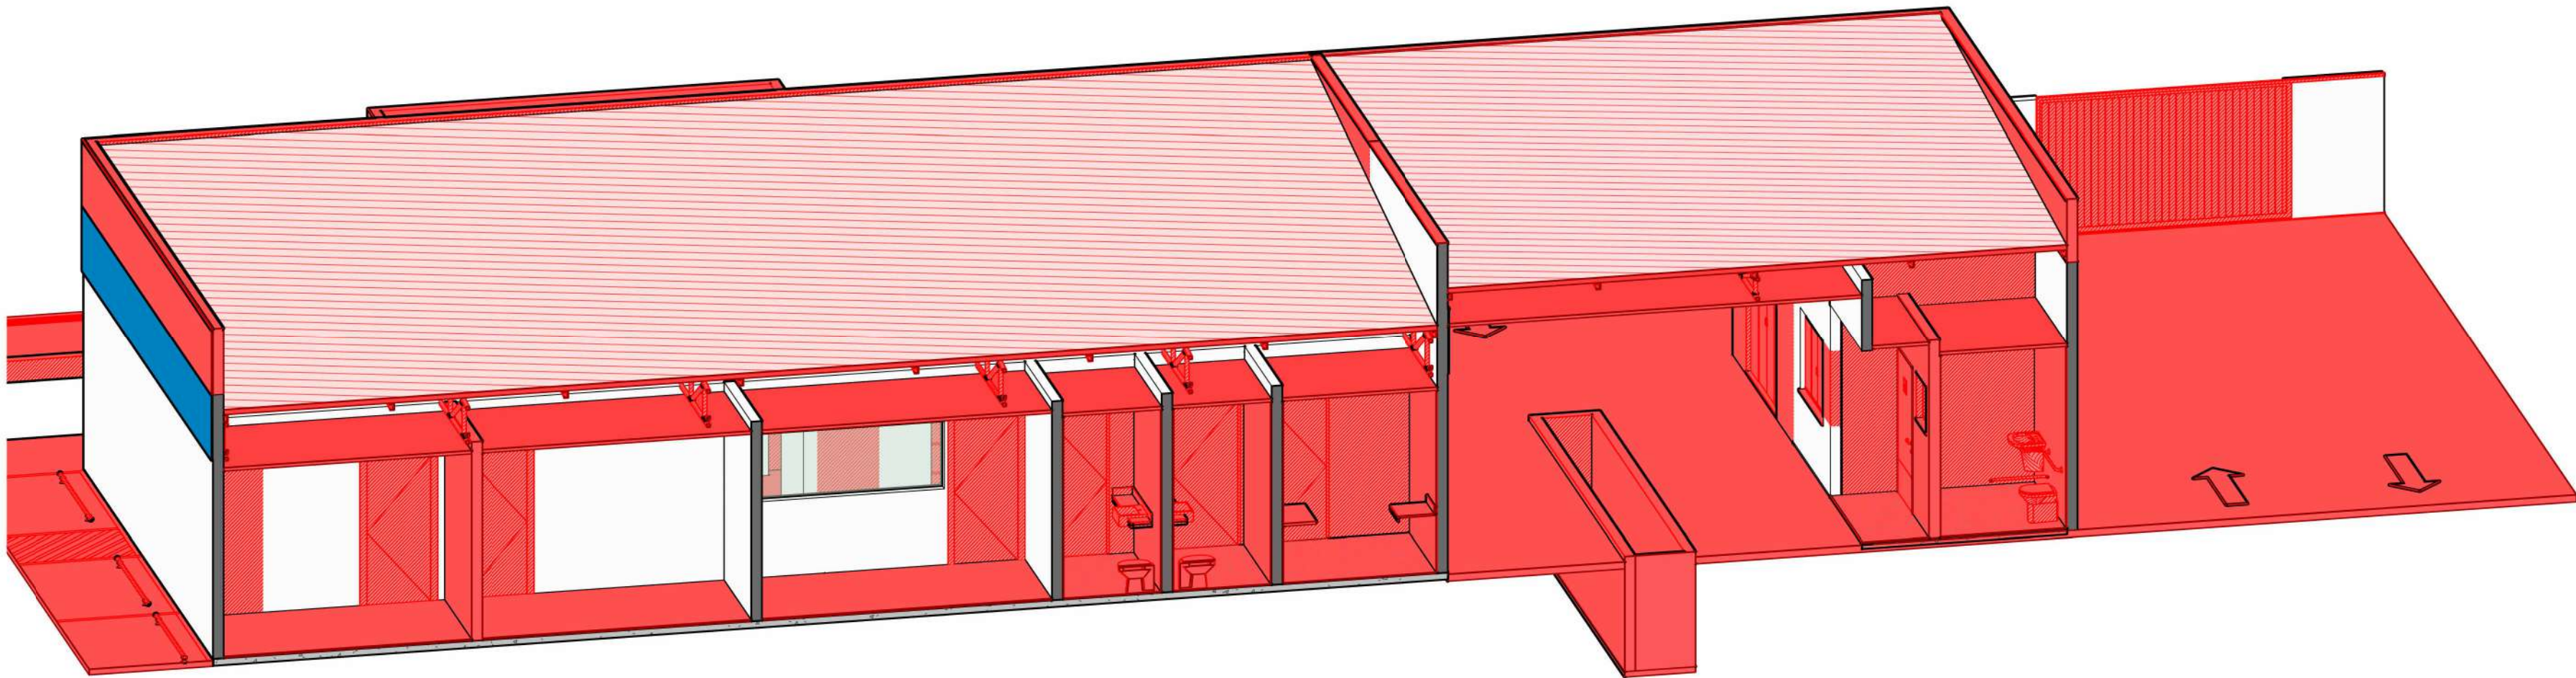

2 CORTE FORRO CONSTRUIR
Escala:

CARIMBO :



R. N. DIAS CONSULTORIA E PROJETOS - ME

PROJETO ARQUITETÔNICO

OBRA: REFORMA E AMPLIAÇÃO 42º CIRETAN COMODORO - MT

PROPRIETÁRIO: DEPARTAMENTO ESTADUAL DE TRÂNSITO – DETRAN DE MATO GROSSO

CPF/CNPJ: 03.829.702/0001-70

ENDEREÇO: RUA 02, ESQUINA COM AV. "A", COMODORO-MT

AUTOR DO PROJETO:

CO-AUTOR DO PROJETO:

ROGERIO NOGUEIRA DIAS
ARQUITETO E URBANISTA CAU A76881-4

RESPONSÁVEL TÉCNICO P/ OBRA:
CREA / CAU:

ESCALA: 1 : 50

DATA: 11/05/2025 10:32:02

REVISÃO: 00

ASSUNTO:
(CONSTRUIR) PLANTA DE FORRO E CORTE ISOMETRICO

FOLHA Nº

14

/ 21

ESTATÍSTICAS:			
ÁREAS (m²)	% OCUPAÇÃO	COEF. APROVEIT.	COORDENADAS GEOGRÁFICAS
ÁREA DO TERRENO: 1.566,00m²	TÉRREO	DEMAIS PAV.	13°39'49.63"S 59°47'41.03"O
ÁREA CONSTRUÍDA FINAL: 384,54m²			
ÁREA DE COBERTURA FINAL: 406,72m²			





QUADRO PORTAS - FINAL					
COD.	LARG.(m)	ALT.(m)	AREA (m²)	DESCRIÇÃO	QUANT.
P1	0,60	2,10	1,26 m²	PORTA MADEIRA SEM OCA - 1 FOLHA - ABERT. - PINTURA ESMALTE	1
P2	0,60	2,10	1,26 m²	PORTA OCA - 1 FOLHA - ABERT. - PINTURA ESMALTE	1
P6	0,90	2,10	1,89 m²	PORTA ALUMINIO - 1 FOLHA - ABERT. - PINTURA ESMALTE	6
P7	0,60	2,10	1,26 m²	PORTA MADEIRA - 1 FOLHA - ABERT. - PINTURA ESMALTE	1
P8	4,50	2,10	9,45 m²	PORTÃO METÁLICO - 1 FOLHA - CORRER - PINTURA ESMALTE	1
P9	4,50	2,10	9,45 m²	PORTÃO ALUMINIO - 1 FOLHA - CORRER - PINTURA ESMALTE	1
P10	4,50	2,10	9,45 m²	PORTÃO METÁLICO - 1 FOLHA - CORRER - PINTURA ESMALTE	1
P11	0,90	2,10	1,89 m²	PORTA EM METALICO - 1 FOLHA - CORRER - PINTURA ESMALTE	1
P12	0,90	2,10	1,89 m²	PORTÃO EM METALICO - 1 FOLHA - ABERT. - PINTURA ESMALTE	1
P13	0,90	2,10	1,89 m²	PORTA MADEIRA - 1 FOLHA - ABERT. - PINTURA ESMALTE	2
P14	0,90	2,10	1,89 m²	PORTA MADEIRA - 1 FOLHA - CORRER - PINTURA ESMALTE	1
P15	2,00	2,10	4,20 m²	PORTA VITRO TEMPERADO - 4 FOLHAS - CORRER - TRILHO EM ALUMINIO	1
P16	5,00	2,10	10,50 m²	PORTA EM METALICO - 1 FOLHA - CORRER - PINTURA ESMALTE	1
P17	3,50	2,10	7,35 m²	PORTA METÁLICO - 1 FOLHA - CORRER - PINTURA ESMALTE	1
P18	3,50	2,10	7,35 m²	PORTA METÁLICO - 1 FOLHA - CORRER - PINTURA ESMALTE	1

 **DECORO**
Consultoria e Projetos

R. A. DIAS CONSULTORIA E PROJETOS - ME


PROJETO ARQUITETÔNICO

/ 21


ESTATÍSTICAS:					
ÁREAS (m²)		% OCUPAÇÃO		COEF. APROVEIT.	COORDENADAS GEOGRÁFICAS
		TERREJO	DEMAIS PAV.		
REA DO TERRENO.....	1.590,0m²				13°39'49,67"S 59°47'41,03"O
REA CONSTRUÍDA FINAL.....	384,54m²				
REA DE COBERTURA FINAL.....	408,72m²				




ÁREAS (m²)		% OCUPAÇÃO		COEF. APROVEIT.	COORDENADAS GEOGRÁFICAS
		TÉRREO	DEMAIS PAV.		
ÁREA DO TERRENO.....	1.569,00m²				
ÁREA CONSTRUÍDA FINAL.....	384,54m²				
ÁREA DE COBERTURA FINAL.....	408,72m²				13°39'48"63"S 59°47'41"03"O

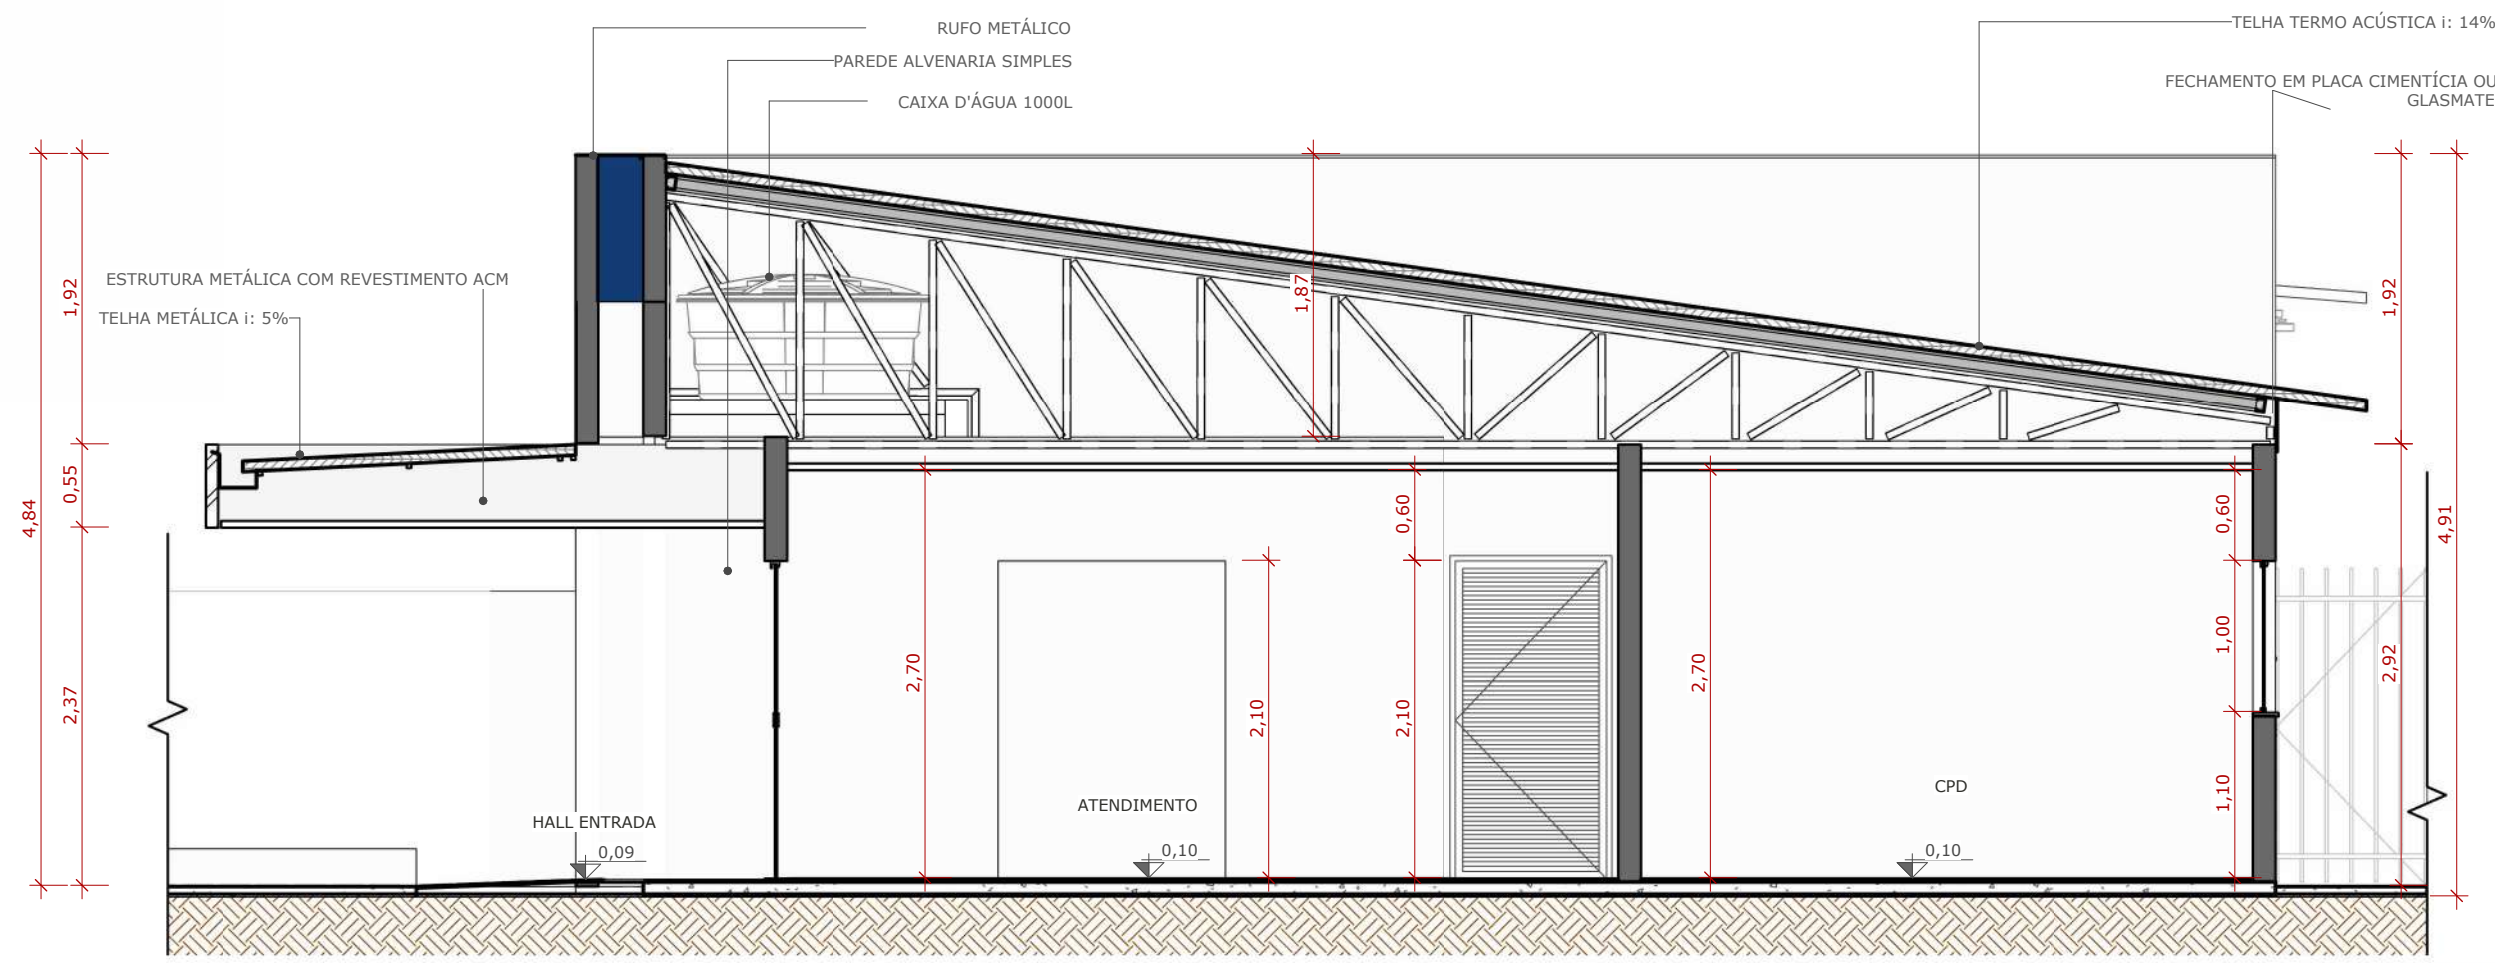


1 CORTE BB3
Escala: 1 : 50

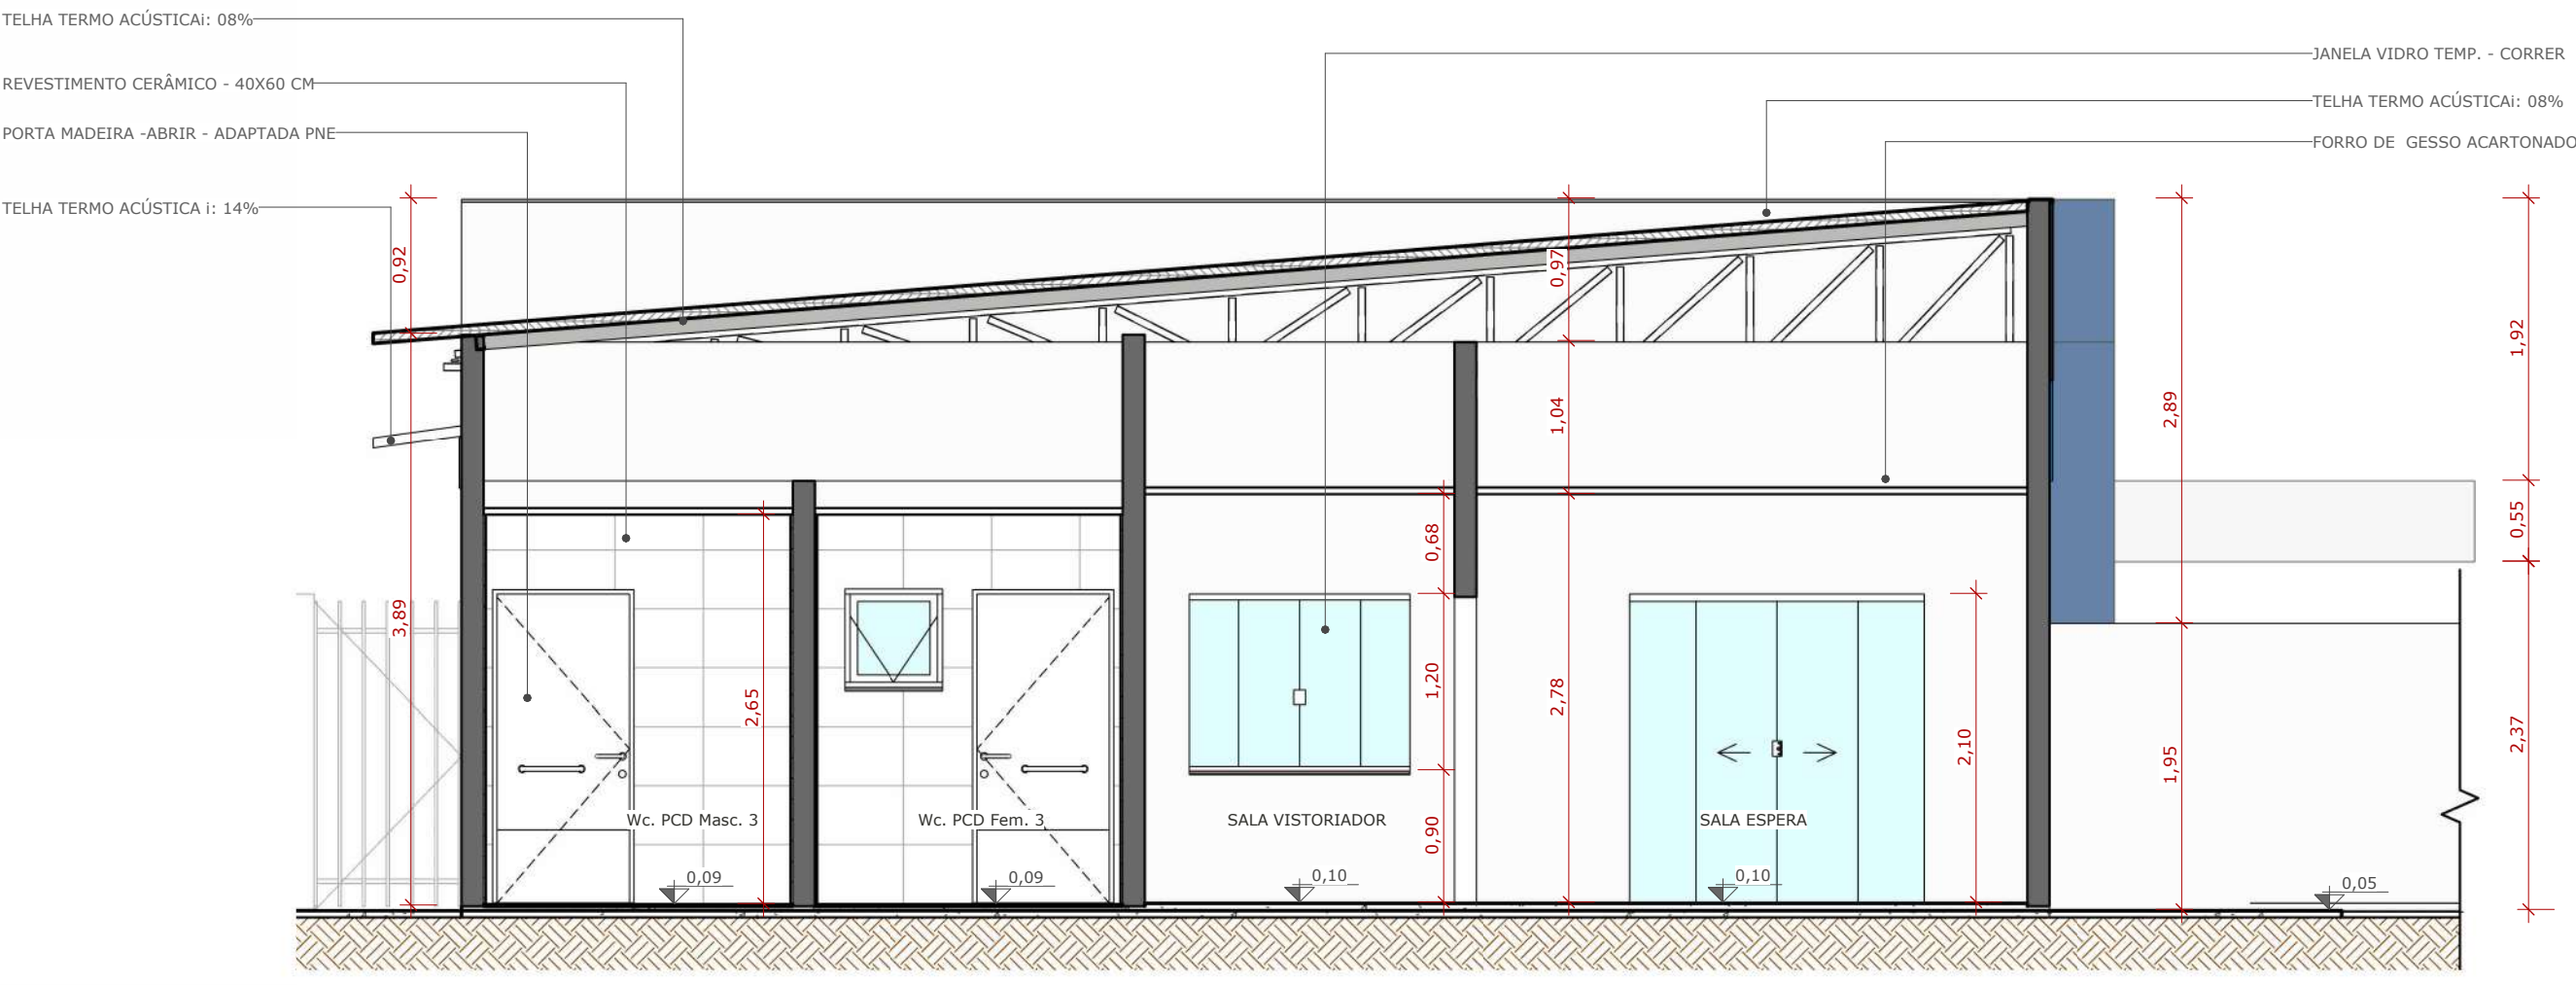


2 CORTE CC3
Escala: 1 : 50

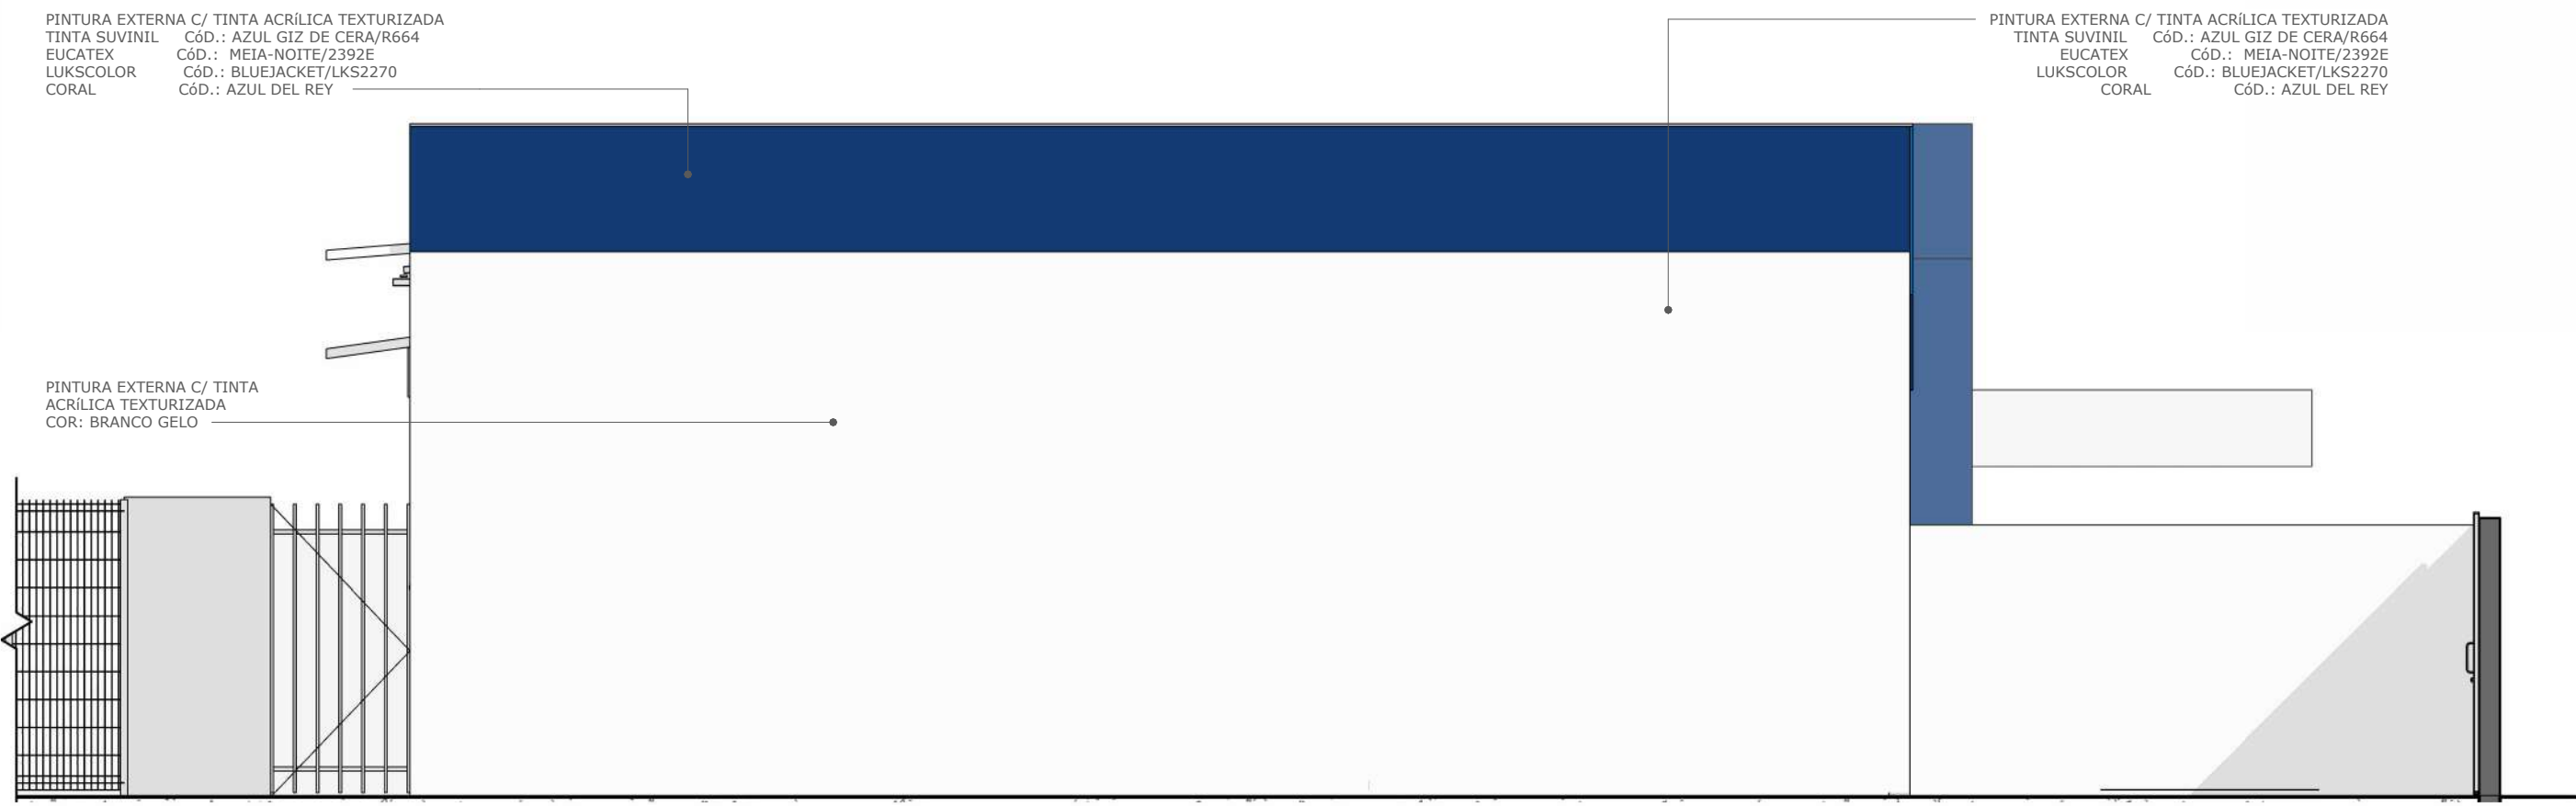


5 ELEV. ESQ. FINAL
Escala: 1 : 50

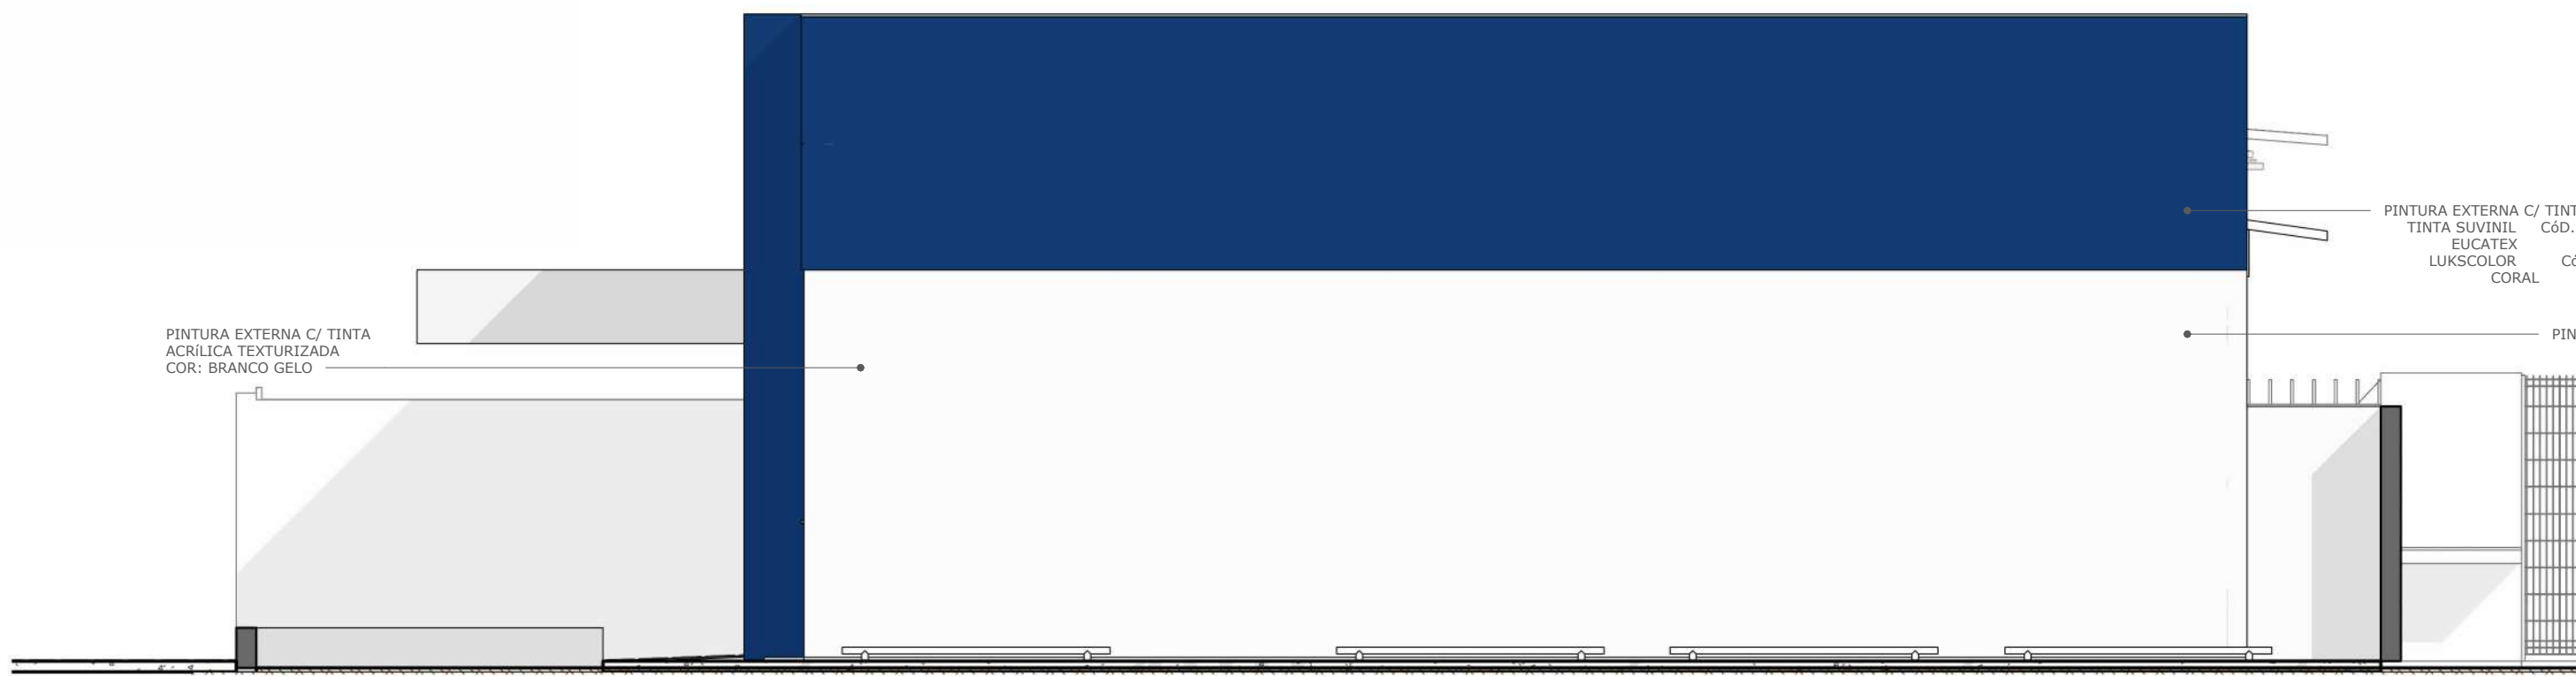

6 ELEV. DIR. FINAL
Escala: 1 : 50

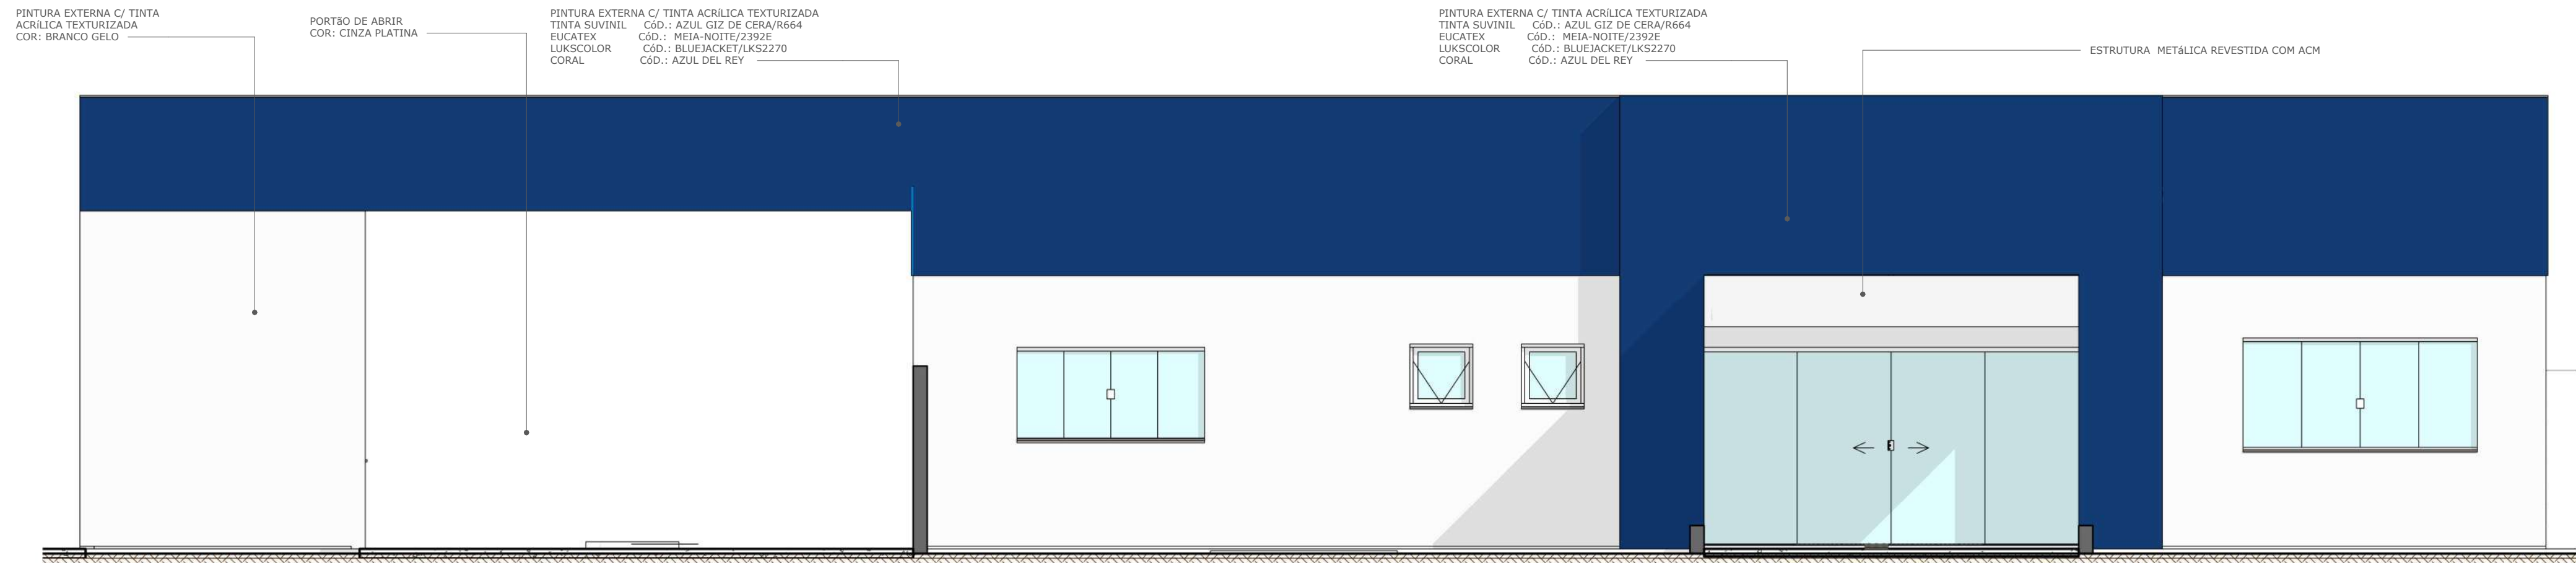

3 ELEV. FRONT. FINAL
Escala: 1 : 50

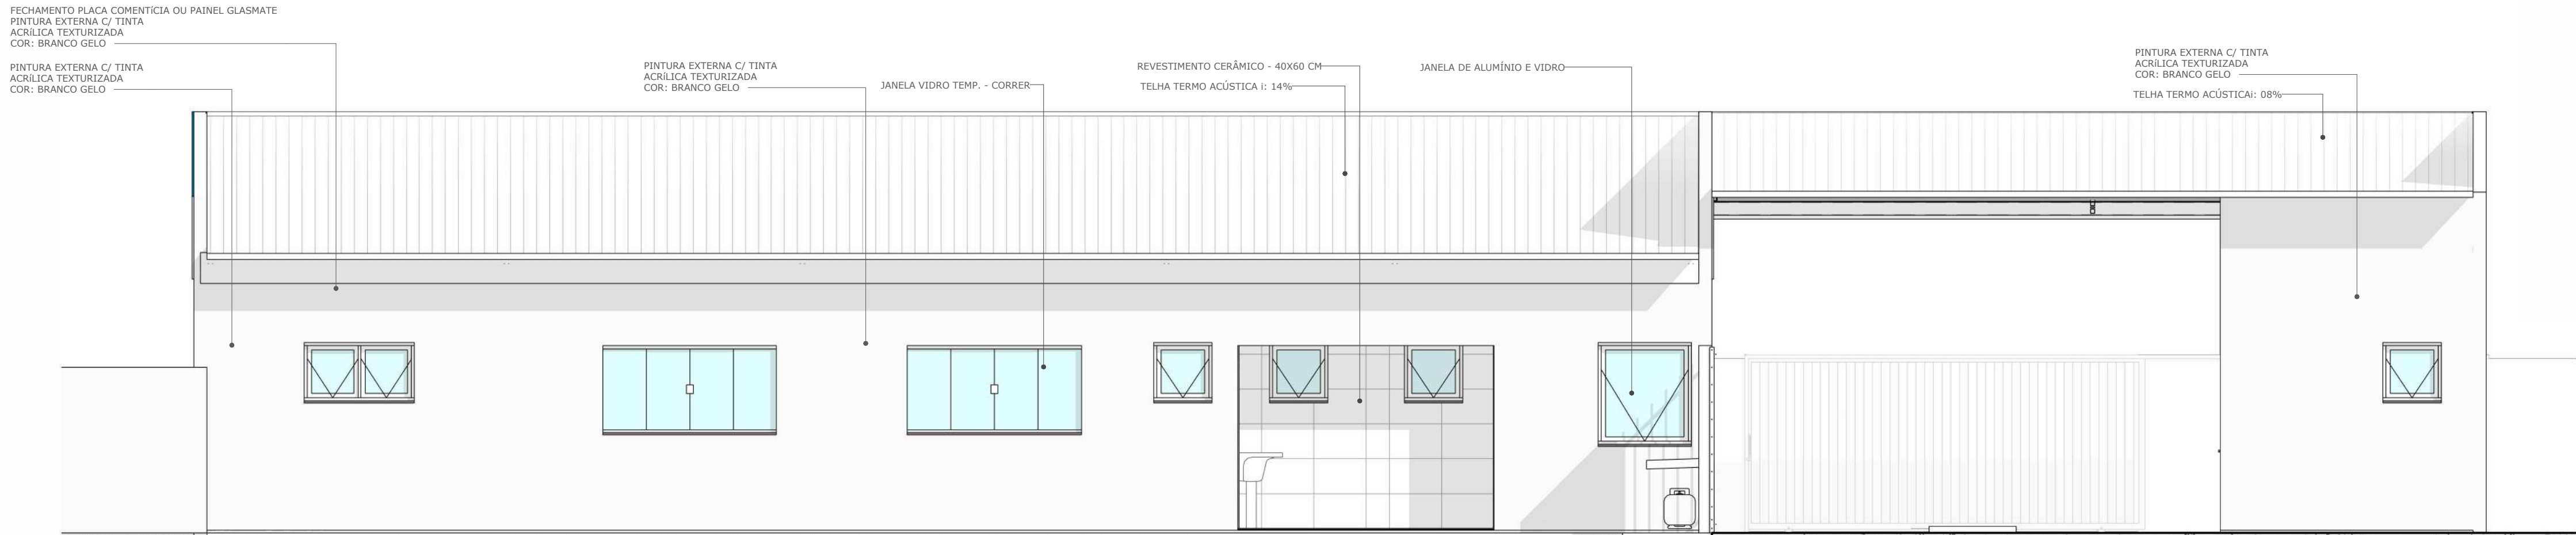

4 ELEV. POST. FINAL
Escala: 1 : 50

CARIMBO :

DECORO
Consultoria e Projetos
R. N. DIAS CONSULTORIA E PROJETOS - ME

PROJETO ARQUITETÔNICO

OBRA: REFORMA E AMPLIAÇÃO 42ª CIRETAN COMODORO - MT

PROPRIETÁRIO: DEPARTAMENTO ESTADUAL DE TRÂNSITO - DETRAN DE MATO GROSSO

CPF/CNPJ: 03.829.702/0001-70

ENDEREÇO: RUA 02, ESQUINA COM AV. "A", COMODORO-MT

AUTOR DO PROJETO:

CO-AUTOR DO PROJETO:

ROGERIO NOGUEIRA DIAS
ARQUITETO E URBANISTA CAU AT0801-4

RESPONSÁVEL TÉCNICO PI OBRA:
CREA / CAU:

ESCALA: 1 : 50

ASSUNTO: (FINAL) CORTES BB3 / CC3 E ELEVACOES

FOLHA Nº

DATA: 11/05/2025 10:33:00

REVISÃO 00

18

/ 21

ESTATÍSTICAS:			
ÁREAS (m²)	% OCUPAÇÃO	COEF. APROVEIT.	COORDENADAS GEOGRÁFICAS
ÁREA DO TERRENO: 1.588,00m²	TÉRREO	DEMAIS PAV.	13°39'48.03"S 59°47'41.03"O
ÁREA CONSTRUIDA FINAL: 384,54m²			
ÁREA DE COBERTURA FINAL: 408,72m²			

LOCAL DO ARQUIVO:

Desenvolvido por: @L.Livry



2 CORTE FORRO FINAL
Escala:



1 PLANTA DE FORRO FINAL
Escala: 1 : 50

CARIMBO :



PROJETO ARQUITETÔNICO

OBRA: REFORMA E AMPLIAÇÃO 42ª CIRETAN COMODORO - MT

PROPRIETÁRIO: DEPARTAMENTO ESTADUAL DE TRÂNSITO - DETRAN DE MATO GROSSO

CPF/CNPJ: 03.829.702/0001-70

ENDEREÇO: RUA 02, ESQUINA COM AV. "A", COMODORO-MT

AUTOR DO PROJETO:

CO-AUTOR DO PROJETO:

ROGERIO NOGUEIRA DIAS
ARQUITETO E URBANISTA CAU AT0801-4

RESPONSÁVEL TÉCNICO PI OBRA:
CREA / CAU:

ESCALA: 1 : 50

ASSUNTO:

(FINAL) PLANTA DE FORRO E CORTE
ISOMETRICO

DATA: 11/05/2025 10:33:04

REVISÃO 00


19

/ 21

ESTATÍSTICAS:			
ÁREAS (m²)	% OCUPAÇÃO	COEF. APROVEIT.	COORDENADAS GEOGRÁFICAS
ÁREA DO TERRENO: 1.588,00m²	TÉRREO	DEMAIS PAV.	17°39'48.83" S 59°47'41.03" O
ÁREA CONSTRUÍDA FINAL: 384,54m²			
ÁREA DE COBERTURA FINAL: 408,72m²			

1 PLANTA BAIXA - ESPECIFICAÇÃO DE PISO

Escala: 1 : 100

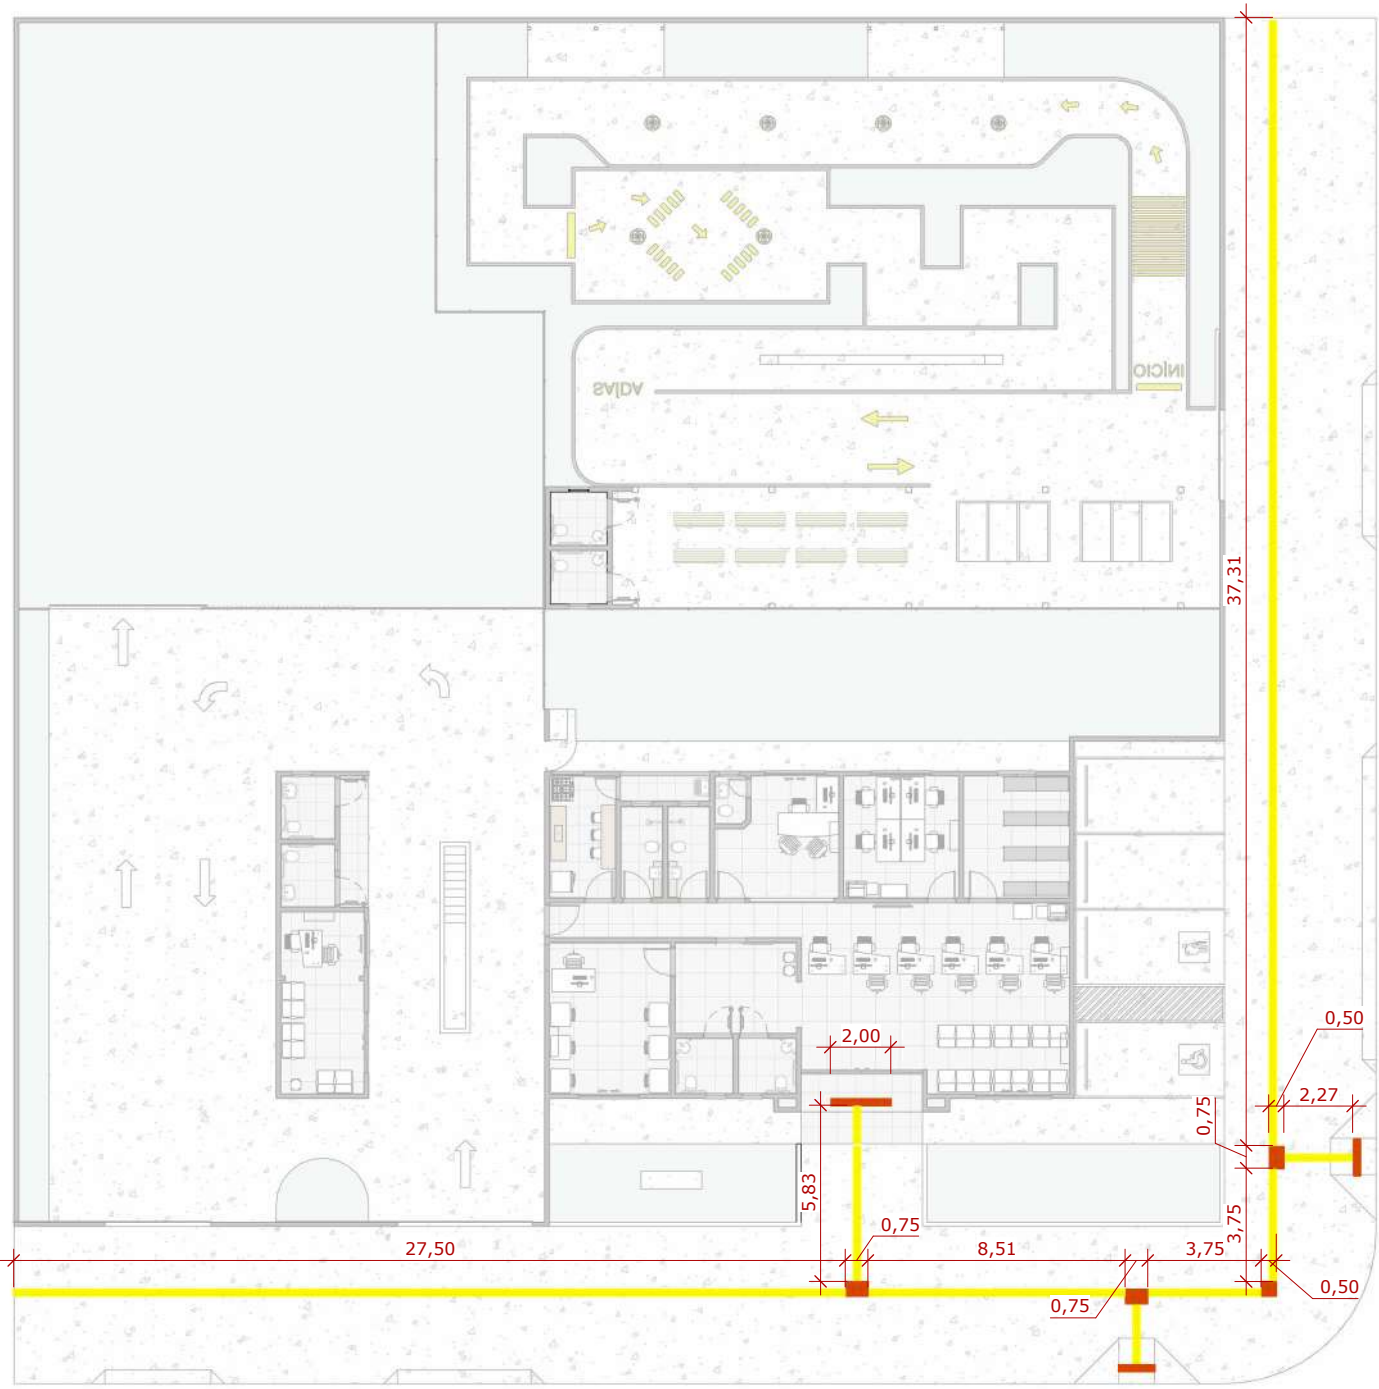

4 ACESSIBILIDADE

Escala: 1 : 250


TABELA DE PISO TÁTIL / PEÇAS		
DESCRIÇÃO	QTDE	PEÇAS
Piso tátil de alerta, 25 x 25 cm, vermelho	40	
Piso tátil direcional, 25 x 25 cm, amarelo	363	

LEGENDA	
	PISO PORCELANATO RETIFICADO, COM ACABAMENTO ACETINADO OU NATURAL (60X60CM) - COR: CINZA
	PISO PORCELANATO RETIFICADO, COM ACABAMENTO ACETINADO OU NATURAL (60X60CM) - COR: BRANCO
	SOLEIRA EM GRANITO POLIDO - COR: CINZA ABSOLUTO
	PINGADEIRA GRANITO POLIDO - COR: CINZA ABSOLUTO

QUADRO GERAL DE SOLEIRAS E PINGADEIRAS			
LOC.	QTDE	DESCRIÇÃO	ÁREA
J6	3	PINGADEIRA GRANITO	1,02 m²
J7	1	PINGADEIRA GRANITO	0,22 m²
J8	9	PINGADEIRA GRANITO	1,05 m²
J9	1	PINGADEIRA GRANITO	0,18 m²
J10	1	PINGADEIRA GRANITO	0,26 m²
J11	1	PINGADEIRA GRANITO	0,43 m²
P1	1	SOLEIRA GRANITO	0,10 m²
P2	1	SOLEIRA GRANITO	0,12 m²
P5	6	SOLEIRA GRANITO	0,92 m²
P6	1	SOLEIRA GRANITO	0,16 m²
P10	1	SOLEIRA GRANITO	0,60 m²
P13	7	SOLEIRA GRANITO	1,02 m²
P14	1	SOLEIRA GRANITO	0,15 m²
P15	1	SOLEIRA GRANITO	0,30 m²
SERV	1	SOLEIRA GRANITO	0,44 m²
Total geral: 36			6,96 m²

5 DET. BANHEIROS ADAPTADOS

Escala: 1 : 25

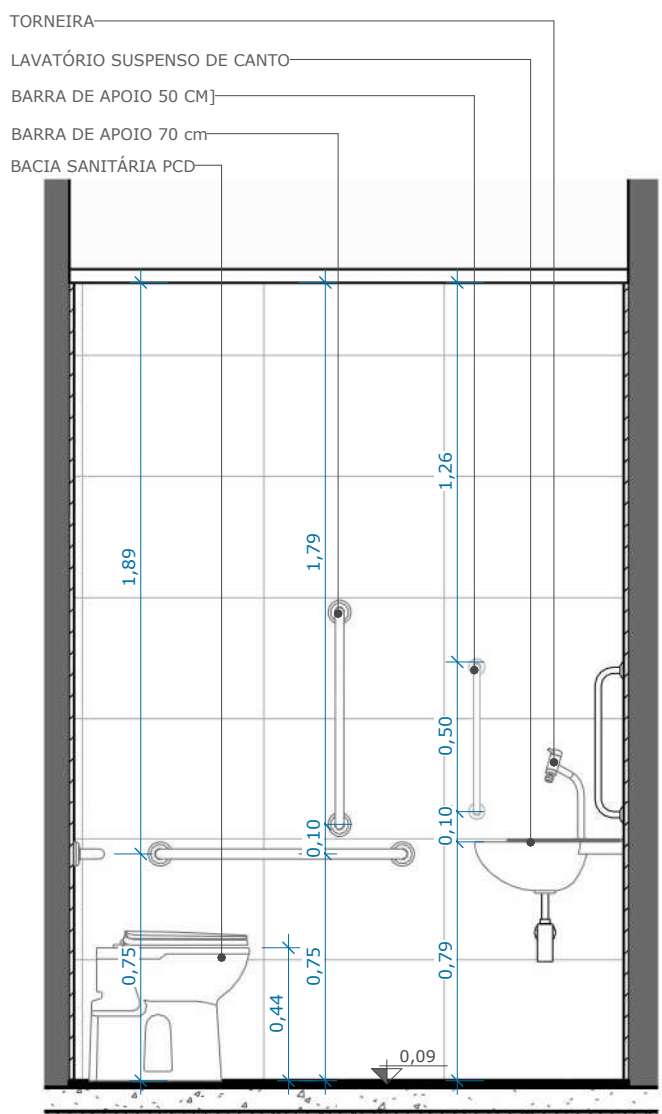


6 ELEV. SANIT.

Escala: 1 : 25

3 PLANTA BAIXA - PÁGINAÇÃO DE PISO

Escala: 1 : 100

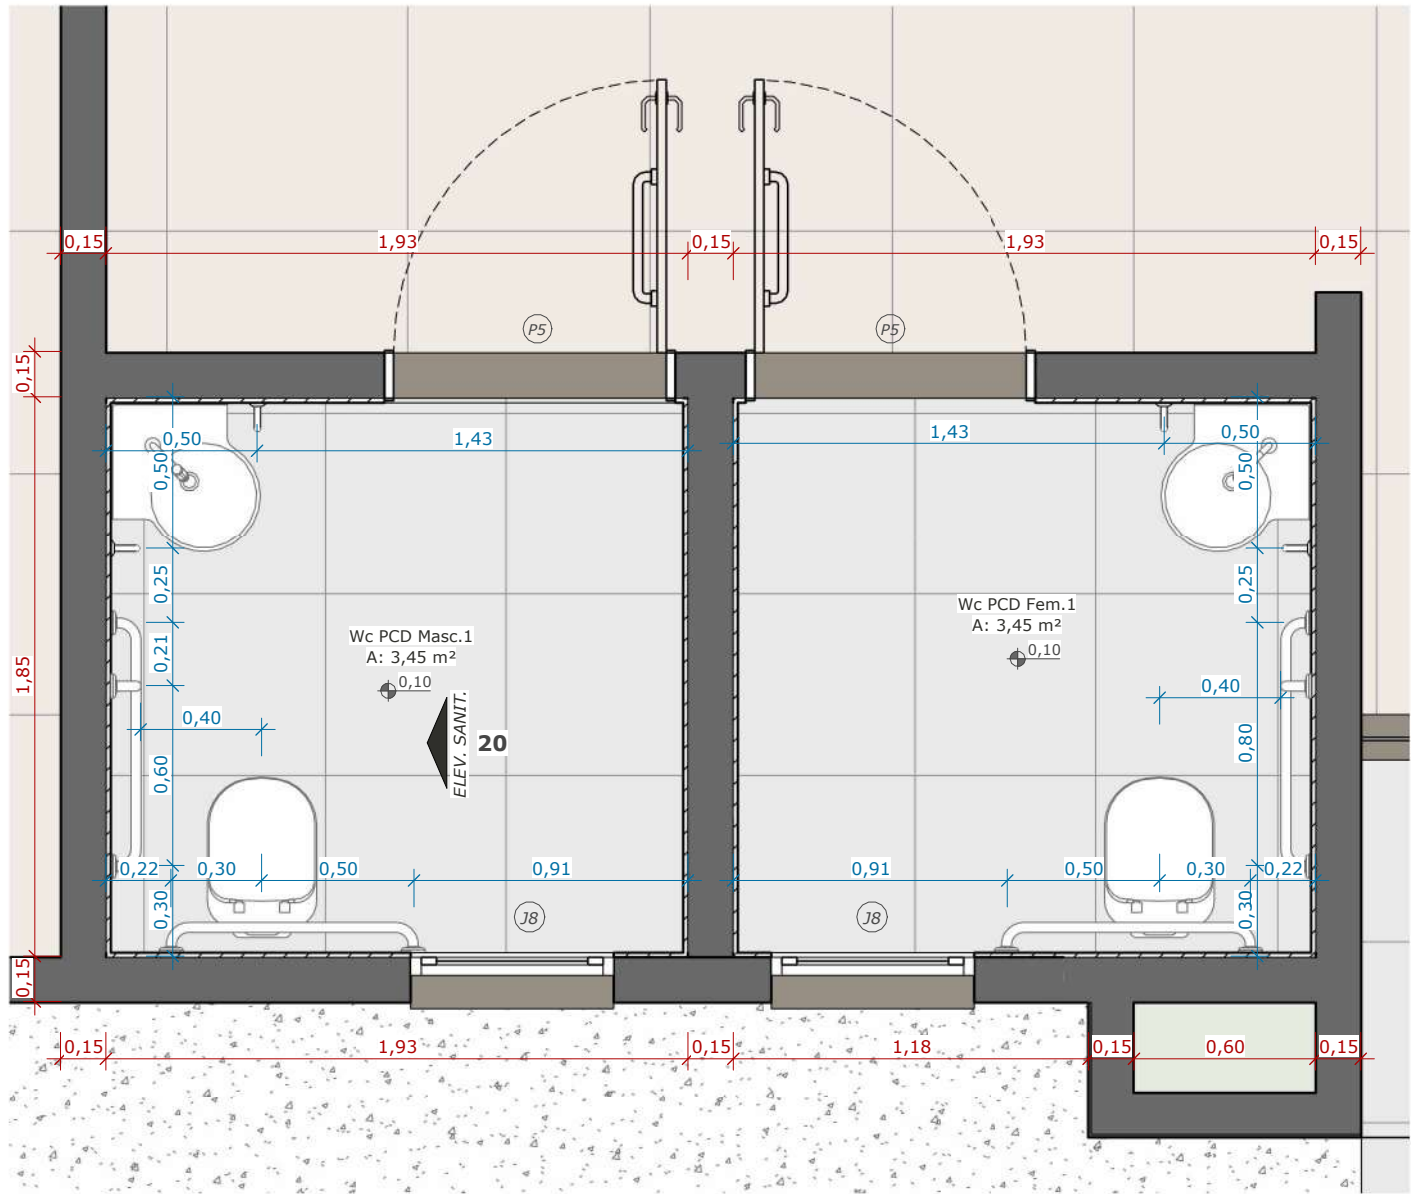

CARIMBO :

DECORO
Consultoria e Projetos
R. N. DIAS CONSULTORIA E PROJETOS - ME



PROJETO ARQUITETÔNICO

OBRA: REFORMA E AMPLIAÇÃO 42º CIRETAN COMODORO - MT

PROPRIETÁRIO: DEPARTAMENTO ESTADUAL DE TRÂNSITO - DETRAN DE MATO GROSSO

CPF/INP: 03.829.702/0001-70

ENDEREÇO: RUA 02, ESQUINA COM AV. "A". COMODORO-MT

AUTOR DO PROJETO: CO-AUTOR DO PROJETO:

ROGERIO NOGUEIRA DIAS
ARQUITETO E URBANISTA CAU AT6881-4

RESPONSÁVEL TÉCNICO P/ OBRA:
CREA / CAU:

ESCALA: Como indicado

DATA: 11/05/2025 10:33:23

REVISÃO: 00

ASSUNTO:
PLANTA BAIXA ESPECIFICAÇÃO DE PISO
EDIFICAÇÃO PRINCIPAL E VISTORIA /
PLANTA DE LAYOUT

FOLHA Nº


20

/ 21


ÁREAS (m²)		ESTATÍSTICAS:		COEF. APROVEIT.	COORDENADAS GEOGRÁFICAS
ÁREA DO TERRENO	1.566,00m²	% OCUPAÇÃO	TÉRREO		
ÁREA CONSTRUÍDA FINAL	384,54m²		DEMAIS PAV.		
ÁREA DE COBERTURA FINAL	406,72m²				

LOCAL DO ARQUIVO:

Desenvolvido por P_mj_Protty

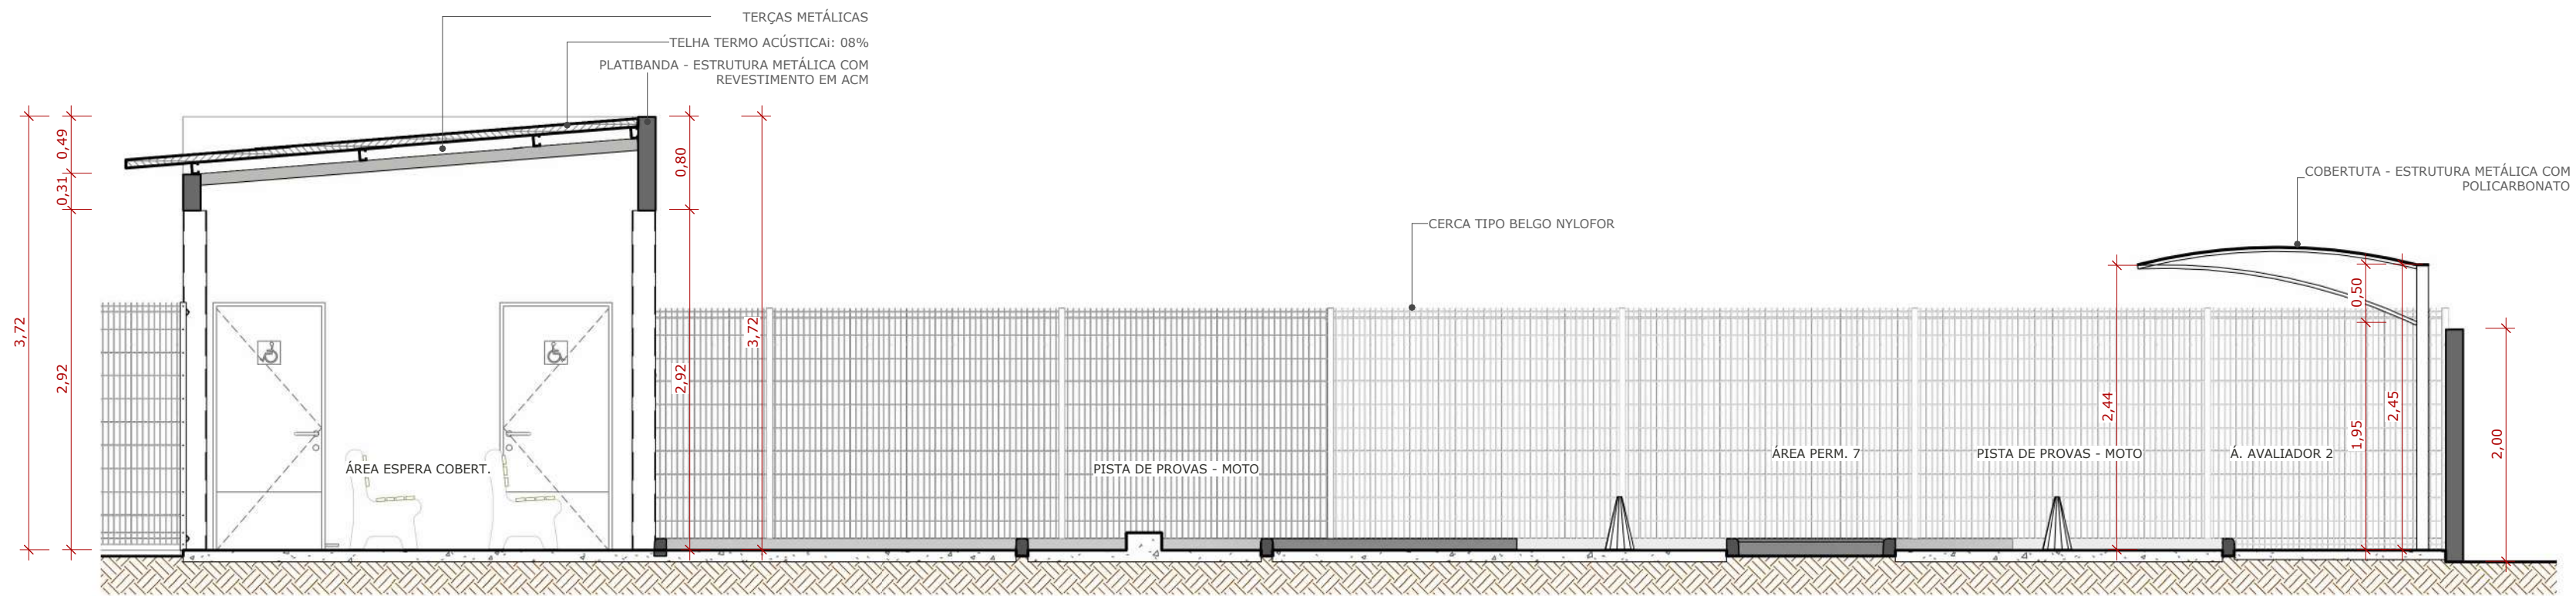

2 CORTE EE
Escala: 1 : 50

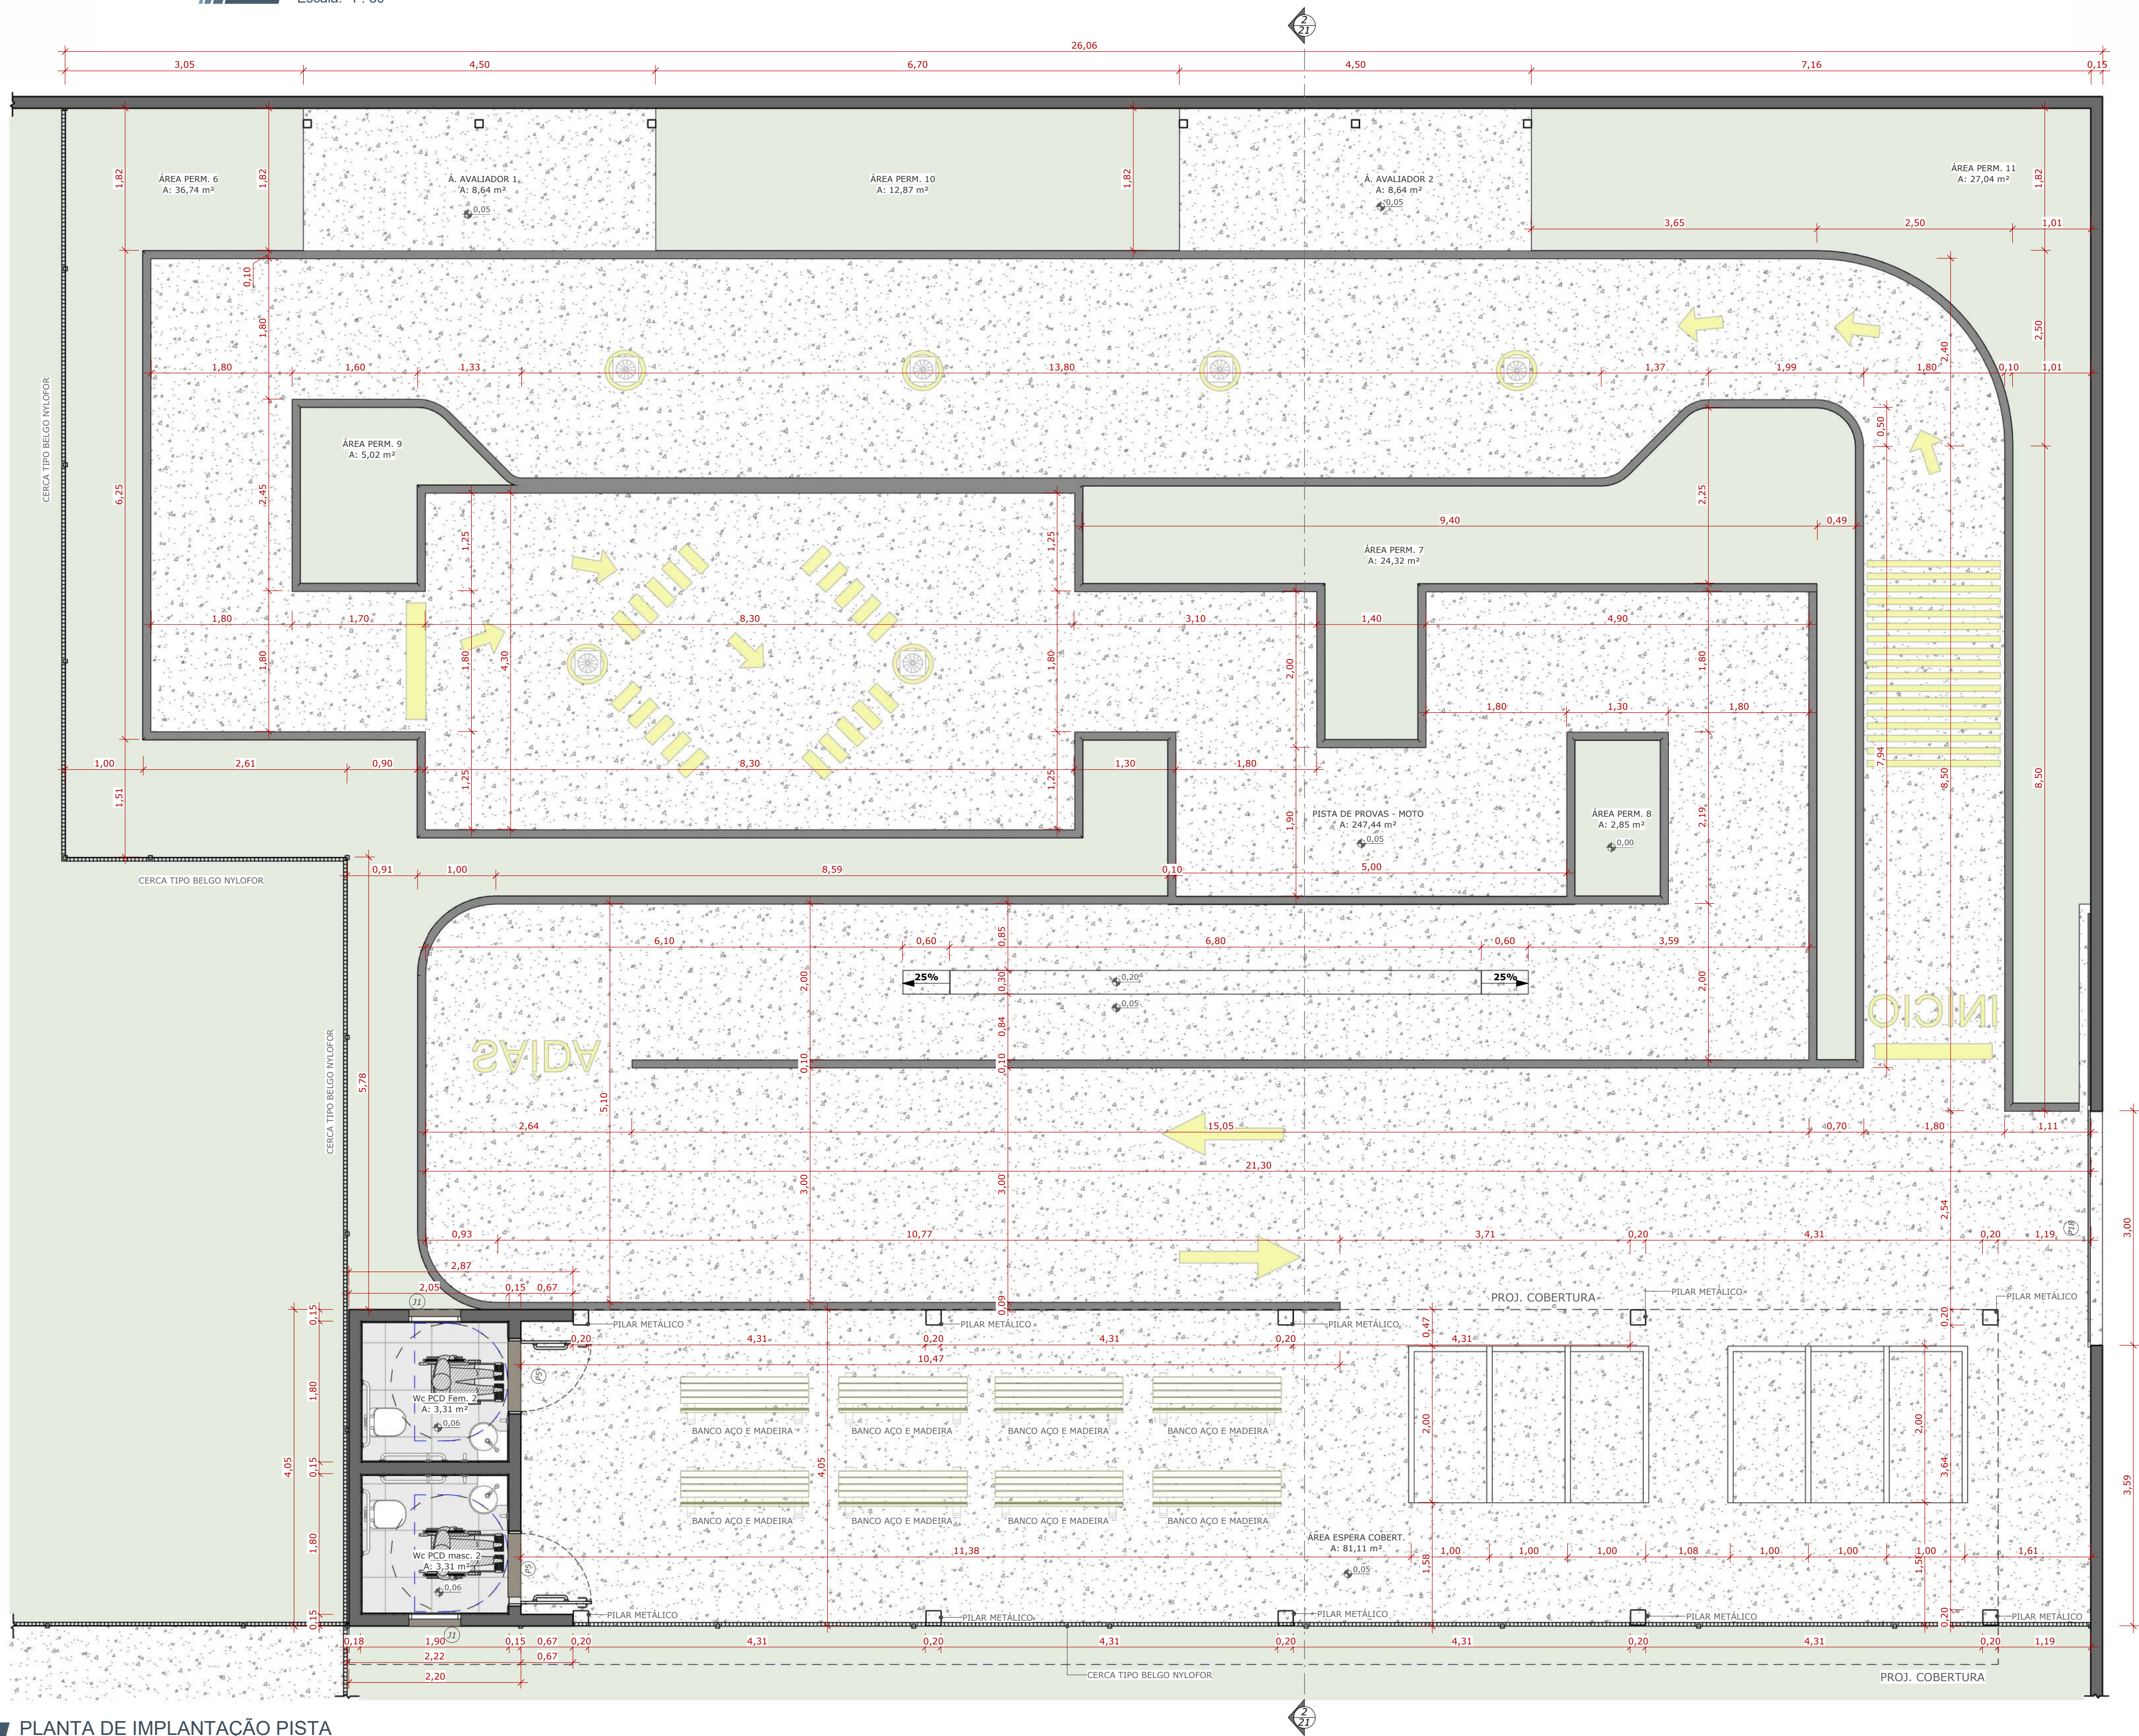

1 PLANTA DE IMPLANTAÇÃO PISTA
Escala: 1 : 50

CARIMBO :



PROJETO ARQUITETÔNICO

OBRA: REFORMA E AMPLIAÇÃO 42º CIRETAN COMODORO - MT

PROPRIETÁRIO: DEPARTAMENTO ESTADUAL DE TRÂNSITO - DETRAN DE MATO GROSSO

CPF/CNPJ: 03.829.702/0001-70

ENDEREÇO: RUA 02, ESQUINA COM AV. "A". COMODORO-MT

AUTOR DO PROJETO:

CO-AUTOR DO PROJETO:

ROGERIO NOGUEIRA DIAS
ARQUITETO E URBANISTA CAU A76881-4

RESPONSÁVEL TÉCNICO P/ OBRA:
CREA / CAU:

ESCALA: 1 : 50

ASSUNTO:
IMPLANTAÇÃO DA PISTA CORTE EE

DATA:
11/05/2025 10:33:31

REVISÃO:
00

FOLHA Nº

21

/ 21

ÁREAS (m²)		ESTATÍSTICAS:		COEF. APROVEIT.	COORDENADAS GEOGRÁFICAS
ÁREA DO TERRENO	% OCUPAÇÃO	TÉRREO	DEMAIS PAV.		
1.566,00m²					
ÁREA CONSTRUÍDA FINAL					
384,54m²					
ÁREA DE COBERTURA FINAL					
406,72m²					