
ANEXO VI

MODELO DA PISTA DE EXAME PRÁTICO CATEGORIA "A"

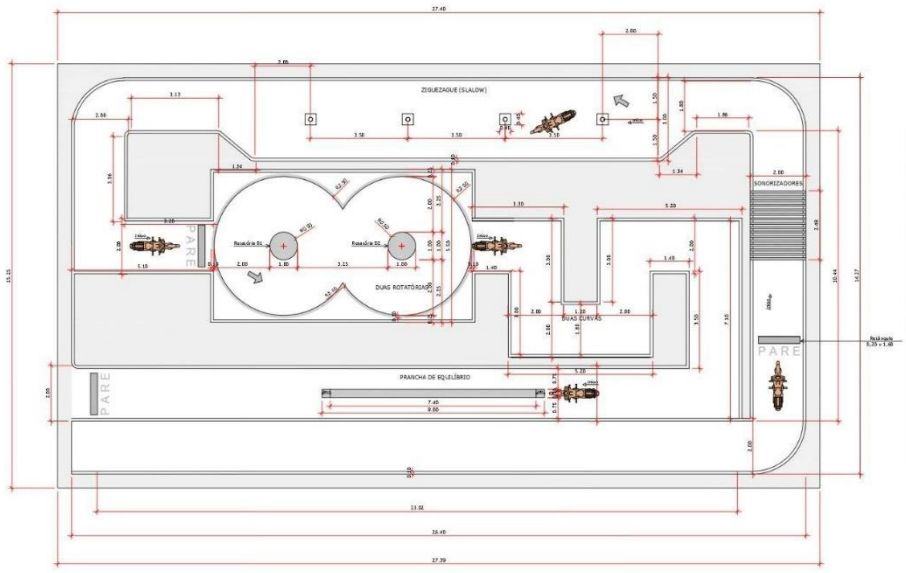

Área total
Pista de Testes Padrão: 418,25 m²
Toda Área Pavimentada

QUADRO DE INFORMAÇÕES
Pista deverá ser pintada sobre piso pavimentado contendo os obstáculos Res. 789/20
Prancha e sonorizador deven ser fixados no pavimento
Largura pista: 2,00 m com faixas laterais e 1,80 m livre.
PAVIMENTO
Asfalto ou concreto
CORES
Branco:
Sinalização horizontal ("PARE" e setas indicativas de direção); Rotatória 1 e rotatória 2 com 1,00 m de diâmetro (obstáculo 8);
Quadrados pintados no chão de 0,40 x 0,40 cm base dos cones no ziguezague (slalow);
Amarelo:
Prancha e réguas do sonorizador.
Azul/ Cinza:
Fundo da pista/ pavimento/ circulação ou cor natural do pavimento (asfalto/ concreto)
CONES:
4 cones (Base 0,40 x 0,40 cm Altura: 0,70 a 0,76 cm) para o ziguezague (slalow).

1/01 PLANTA BAIXA - PISTA DE TESTE PADRÃO 1
Detalhamento padrão
Escala: 1/100

NOTA: Modulação do padrão, com base na Resolução 789/2020/CONTRAN

DETRAN MT
Departamento Estadual de Trânsito de Mato Grosso

PROPRIETÁRIO: DETRAN–MT LOCAL: PISTA PARA EXAMES / DETRAN–MT	TIPO DA OBRA: PROJETO DE DETALHAMENTO PADRÃO DA PISTA PARA EXAMES – CATEGORIA A END. OBRA: DETRAN–MT	AUTORA DO PROJETO: CAROLINE ZANETTI AYRES ARQUITETA E URBANISTA \| CAU–MT: A47849–0 DESENHO: CAROLINE ZANETTI AYRES	REFERÊNCIA: PLANTA BAIXA PISTA DE TESTE PADRÃO – DETALHAMENTO PADRÃO ESCALA: INDICADA DATA: MAIO/2025 REVISÃO: R00	FOLHA: 01 / 08